


Wohnung 3

Wohnung 4

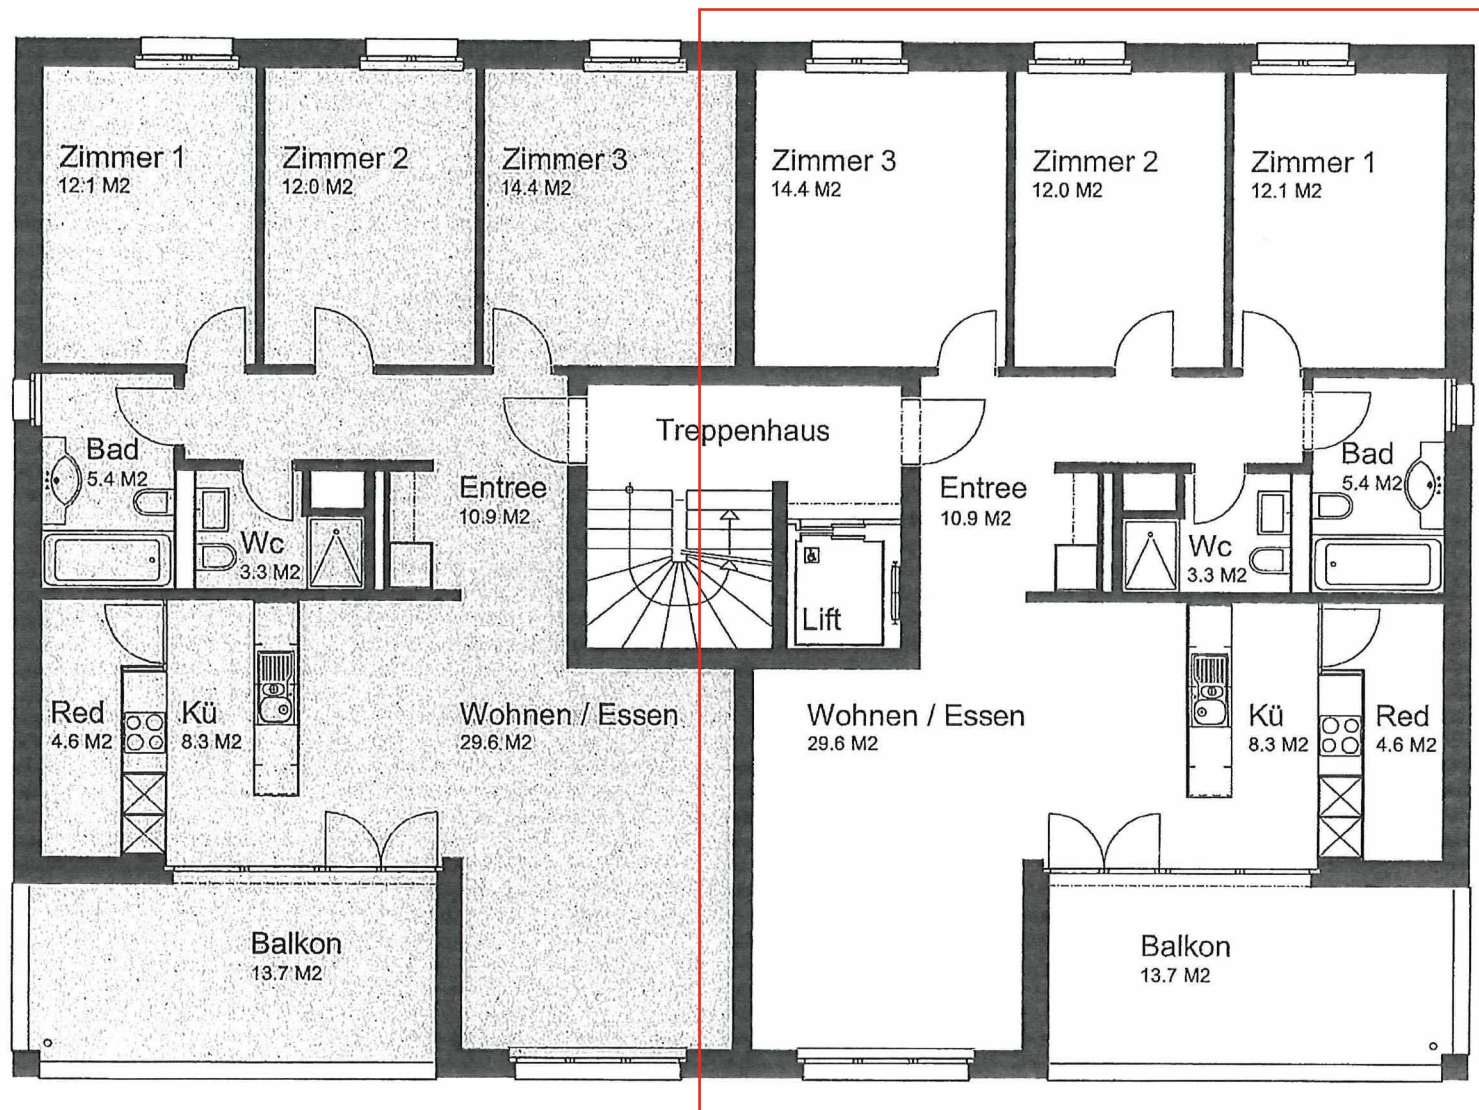

0 1 2 3 4 5M

Grundrissplan 1. Obergeschoss
 4 ½ Zimmer-Wohnung Nr. 3
 4 ½ Zimmer-Wohnung Nr. 4