


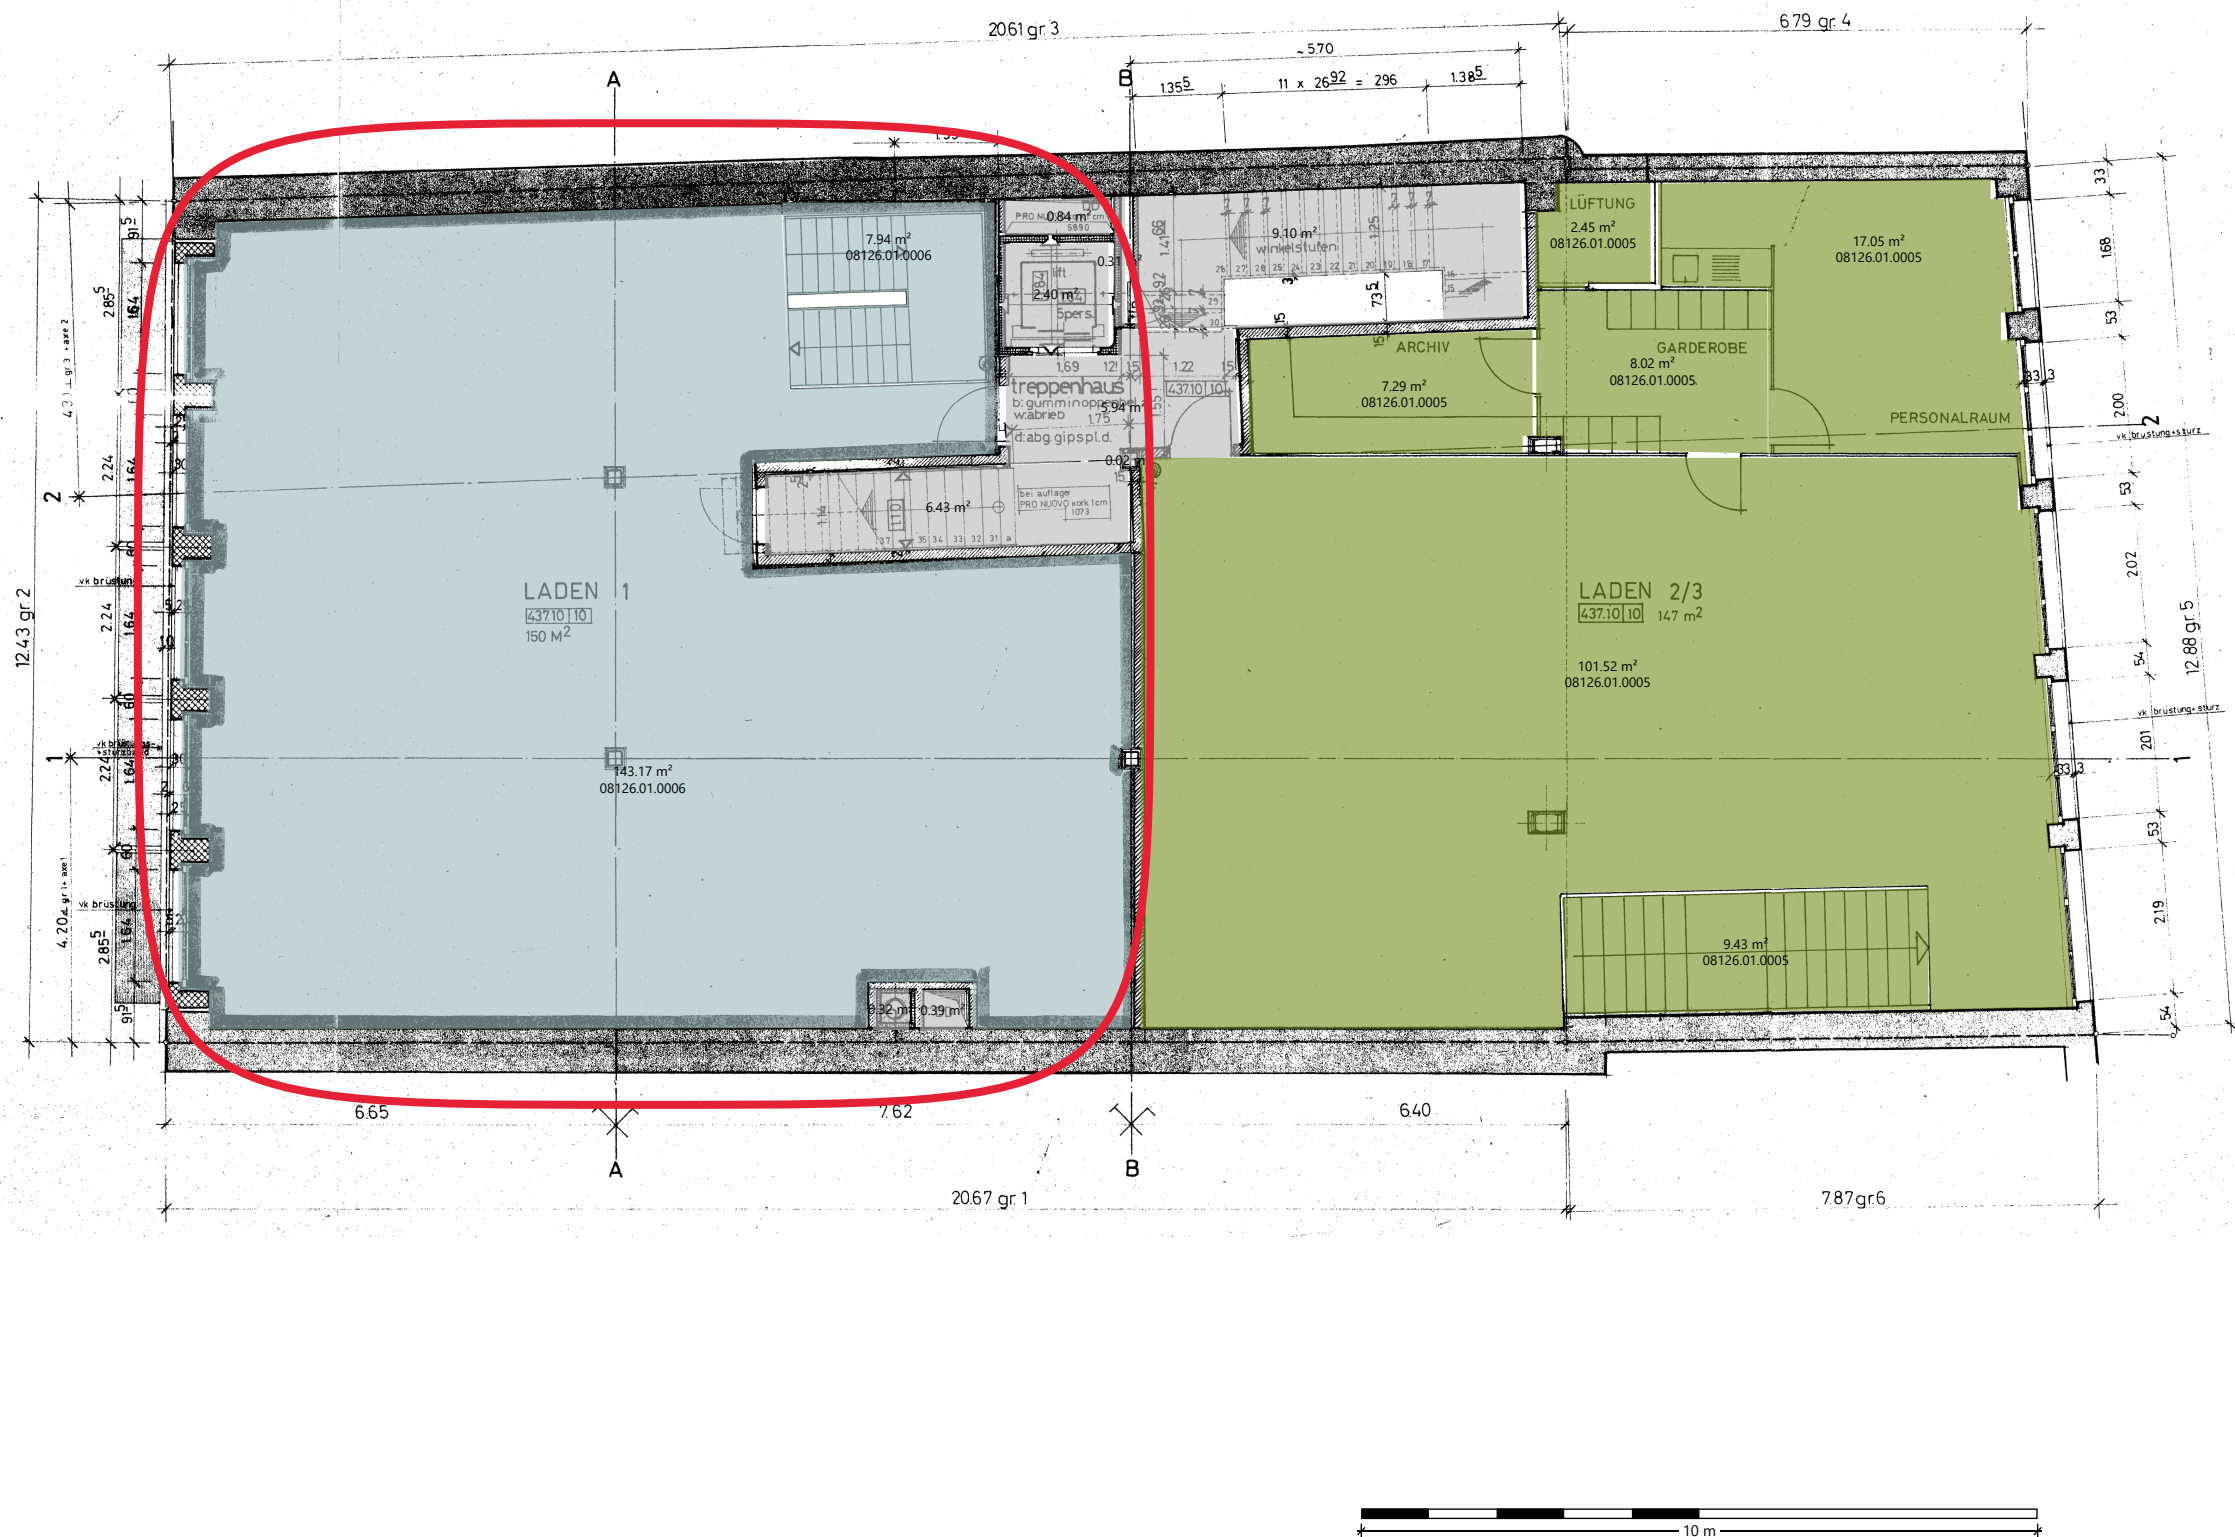

Mietobjekt	Fläche m2
08126.01.0005	145.75
08126.01.0006	151.11

AXA

AXA Investment Managers Schweiz AG
Affolternstrasse 42
8050 Zürich

1. Obergeschoss

Vermietungsplan

Letzte Mutation:
19.04.2019

Druckdatum:
26.04.2021

Planformat
A3

08126 - Haus 1 (Nidaugasse 42 Molzgasse 35 H01 H)