


SCHRAFFUREN :		RAUMSTEMPEL :		DETAILVERWEIS :	
	BETON	TECHNIK NF: 13.21 m ² E014-H	RAUMLNAME NETTOFLACHE RAUMNUMMER OK FERTIGBODEN OK ROHBODEN BODENBELAG WANDELBELAG DECKENBELAG		
	BACKSTEIN		B: Zementüberzug W: Abrieg D: Sichtbeton		
	KALKSANDSTEIN				
	BETONFERTIGELEMENTE				
	GASBETON	ZEICHEN :	SCHNITT	AUSSPARUNGEN :	
	MÖRTEL, GIPS		HÖHENKOTE FERTIG		DD DECKENDURCHBRUCH
	HOLZ				BD BODENDURCHBRUCH
	HOLZWERKSTOFF		HÖHENKOTE ROH		WD WANDDURCHBRUCH
	NATURSTEIN		GRUNDRISS		WS WANDSCHLITZ
	DÄMMUNG		HÖHENKOTE FERTIG		BS BODENSCHLITZ
	SPERRSCHICHT		HÖHENKOTE ROH		DS DECKENSCHLITZ
			ÄNDERUNGSMARKER		FS FUNDATIONSSCHLITZ
					FR FUTTERROHR
ABKÜRZUNGEN:					
AK	AUSSERKANT	H	HEIZUNG	AS	ANKERSCHIENE
OK	OBERKANT	L	LÜFTUNG	DW	DACHWASSERLEITUNG
UK	UNTERKANT	S	SANITÄR	DIL	DILATATION
RBR	ROHE BRÜSTUNG	E	ELEKTRO	TS	TÜRSCHLIESSEN
FBR	FERTIG BRÜSTUNG	KRL	KONTROLIERTE RAUMLÜFTUNG	WLP	WASSERLÖSCHPOSTEN
RST	ROHER STURZ	BA	BODENABLAUF	HFL	HANDFEUERLÖSCHER
FST	FERTIG STURZ	NÜ	NOTÜBERLAUF	RWA	RAUCH- UND WÄRMEABZUG
RB	ROHER BODEN	PU	PUTZÖFFNUNG	NL	NOTEUCHTE
FB	FERTIG BODEN	KA	KANALISATIONSANSCHLUSS		KP KERAMIKPLATTEN
RD	ROHE DECKE	INST	INSTALLATIONSSCHACHT		UB UNTERLAGSBÖDEN
FD	FERTIG DECKE	KS	KONTROLLSCHACHT		KH KUNSTHARZBELAG
DS	DECKENSCHLITZ	VM	VORMAUERUNG NACH INSTALLATION		SPB SPORTBÖDEN
FU	FUNDAMENT				AS ANSTRICH
BPL	BODENPLATTE				
WICHTIGE ANMERKUNGEN:					
DIESER PLAN GILT NUR IN VERBINDUNG MIT DEN PLÄNEN DES STATIKERS, DER FACHINGENIEURE UND FACHFIRMEN SOWIE DEN ZUGEHÖRIGEN DETAILS. FÜR DIE AUSFÜHRUNG DER FASSADEN GILT DIESER PLAN NUR IN VERBINDUNG MIT DEN ENTSPRECHENDEN FASSADENPLÄNEN UND DETAILS. INHALTS- UND MASSDIFFERENZEN SIND VOR DER AUSFÜHRUNG MIT ARCHITEKT / BAULEITUNG ABZUSTIMMEN! SÄMTLICHE MASSE SIND AUF DER BAUSTELLE VERBINDLICH ZU PRÜFEN! ALLFÄLLIGE DIFFERENZEN SIND UMGEHEND DER BAULEITUNG ZU MELDEN.					
ANGABEN FÜR INSTALLATIONSTEILE, DIE IN STAHLBETONKONSTRUKTIONEN EINBETONIERT WERDEN, SIND DEN GEPRÜFTEN WERKPLÄNEN DER BETEILIGTEN PROJEKTINGENIEURE ZU ENTNEHMEN!					
ALLE ANGABEN ZUM BRANDSCHUTZ SIND ALS ERGÄNZENDE HINWEISE ZU VERSTEHEN. DIE DEFINITIVEN ANFORDERUNGEN SIND DEN BRANDSCHUTZPLÄNEN ZU ENTNEHMEN.					
AUSSPARUNGEN SIND NACH MONTAGE-ABSCHLUSS IM ANGRENZENDEN MATERIAL UND IN ENTSPRECHENDER STÄRKE, UNTER BERÜCKSICHTIGUNG DER ERFORDERLICHEN SCHALDDÄMM- UND BRANDSCHUTZ-MASSNAHMEN, ZU SCHLIESSEN!					
ALLE ANSCHLÜSSE VON MAUERWERK AN BETON GEMÄSS STATIK STAHLBETONAUFKANTUNGEN UNTER MAUERWERKSWÄNDEN GEMÄSS TRAGWERKSPLANUNG.					
FÜR DIE ANGEgebenEN TÜRÖFFNUNGEN GILT: - IN MAUERWERK UND BETON LICHTE WEITE DER ROHBAUÖFFNUNG - HÖHENANGABE FÜR TÜREN ERFOLGT VON OK FB (HÖHER GELEGENE SEITE) BIS UK STURZ ROH (BEZUG IMMER OK FB DES JEWELIGEN GESCHOSSES).					
FÜR DIE ANGEgebenEN FASSADENÖFFNUNGEN GILT: - DIE STURZHÖHE IST AUF OK BRÜSTUNG ROH BEZOGEN. - IST KEINE BRÜSTUNG ANGEgeben BEZIEHT SICH DIE STURZHÖHE AUF OK FB DES JEWELIGEN GESCHOSSES. FALLS NICHT ANDERS ANGEgeben: BRÜSTUNGSHÖHE (OK ROHBAU) BEZOGEN AUF OK FB.					
PUMPENSÜMPFE UND BODENABSENKGUNGEN IN TECHNIK UND LAGERRÄUMEN GEMÄSS ANGABE HLKSE-PLANUNG.					
KERNBOHRUNGEN, ROHRHÜLSEN, ÜBERSCHUBROHRE GEMÄSS ANGABE FACHPLANNER.					
BODENPLATTE UND FUNDAMENTE SIND NUR SYSTEMATISCH DARGESTELLT. SIEHE HIERZU SEPARATE PLÄNE DES TRAGWERKPLANERS. FUGEN BODENPLATTE GEMÄSS STATIK.					
DURCHBRÜCHE (CM-ANGABE) IM UNTERGESCHOSS BEZIEHEN SICH AUF OK FB BZW. UK RD DES JEWELIGEN GESCHOSSES. ANALOG DER TRAGWERKSPLANUNG.					
DURCHBRÜCHE (CM-ANGABE) IN DEN ERD- UND OBERGESCHOSEN BEZIEHEN SICH AUF OK FB BZW. UK RD DES JEWELIGEN GESCHOSSES.					
UNTERHALB DER DOPPELBÖDEN DEN ROHBODEN MIT STAUBBINDENDEM ANSTRICH VERSEHEN.					
FALLS NICHT ANDERS ANGEgeben SIND GK-VORSATZSCHALEN RAUMHOCH AUSZUFÜHREN. BEI HÖHENANGABEN BEZIEHEN SICH DIESE AUF OK FB.					
INDEX:	DATUM	ÄNDERUNG			
F	06.06.2011	WLP verschoben, LBW verschoben Achse D.3/1.0, Achse E.0/7.3 Tür verschoben, TH Süd KN-Wand	MHE		
		Tür-Nr. Innenhof M			
G	14.07.2011	BA Innenhof,	MHE		
H	30.09.2011	Raumstempel Decke E405-ER + E408-ER,	MHE		
I	23.12.2011	WLP Lage angepasst,	MHE		
J					
K					
L					

BAUTRÄGER: ARGE HALTER / EBERLI HARDTURMSTR. 134 - 8005 ZÜRICH TEL. 044 438 28 28 - FAX. 044 438 28 27		 ARGE EBERLI PARTNER GENERALUNTERNEHMUNG AG	PRÜF-/ FREIGABESTEMPEL:		
ARCHITEKT:	MARQUES & BÜHLER RANKHOFSTR. 3 - 6006 LUZERN TEL. 041 420 19 19 - FAX 041 420 60 70	VORABZUG	FREIGABE	DATEINAME	
AUSFÜHRUNGS- PLANUNG:	S+B BAUMANAGEMENT AG LOUIS GIROUDSTR. 26 - 4601 OLten TE. 062 286 60 00 - FAX 062 286 60 01	VORABZUG	FREIGABE X	DATEINAME SPO-ALL-E04-51-ARC-G-W0-006-Übersicht Grundriss E04-I	
TRAGWERK:	WALT+GALMARINI / BLESS HESS / ANDRE ROZETTER UND PARTNER ENGLISCHVIERTELSTR. 24 - 8032 ZÜRICH TEL. 043 222 66 66 - FAX. 043 222 66 66	VORABZUG	FREIGABE	DATEINAME	
KOORD.TECHNIK HEIZUNG LÜFTUNG KLIMA SANITÄR	AICHER, DE MARTIN, ZWENG / TECHNIK IM BAU WÜRZENBACHSTR. 56 - 6006 LUZERN TEL. 041 375 00 75 - FAX. 041 375 70 55	VORABZUG	FREIGABE	DATUM 23.12.2011	GEZEICHNET MHE
ELEKTRO:	HERZOG KULL GROUP HAMMER 25 - 5001 AARAU TEL. 062 834 54 54 - FAX. 062 834 54 55	VORABZUG	FREIGABE	DATEINAME	
BAUPHYSIK:	KOPITISIS BAUPHYSIK ZENTRALSTR. 52a - 5610 WOHLEN TEL. 056 201 44 44 - FAX. 056 201 44 40	VORABZUG	FREIGABE	DATUM	GEZEICHNET

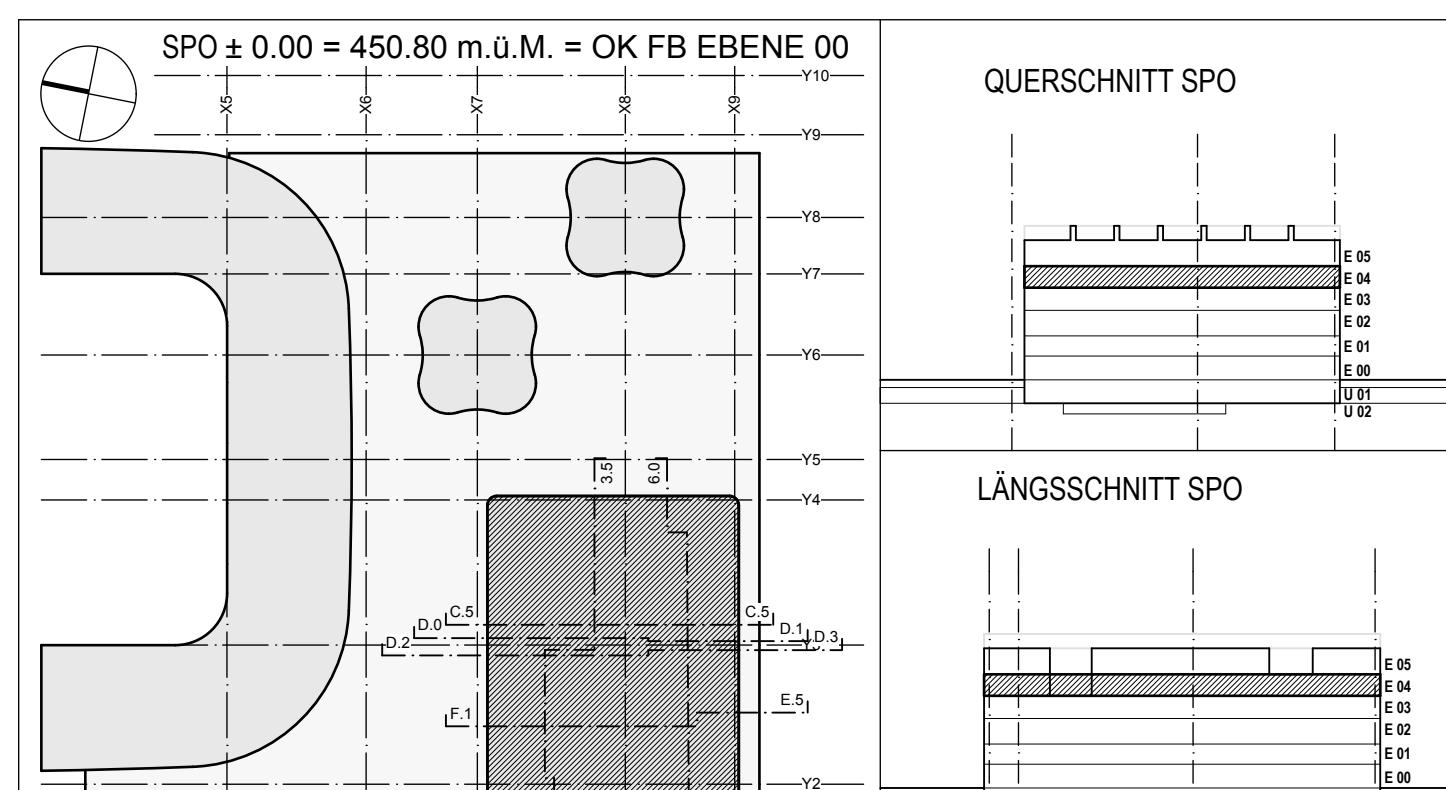

211.01 SPORTARENA ALLMEND LUZERN HORWERSTRASSE, ZIHLMATTWEG SPORTGEBÄUDE			OBJEKT: SPO
INHALT: EBENE 04	TEILOBJEKT:	ALL	PLANNR: W0-006
	MASSSTAB:	1:100	
WERKPLAN	GRÖSSE:	88/84	EINLESE DATUM: 14.03.2011