



# Tower fifty five

**WHG 6.03**


## 2.5 Zimmer-Wohnung

Etage	6. OG
Wohnfläche	66.9 m <sup>2</sup>
Loggia	5.5 m <sup>2</sup>
Keller	3.0 m <sup>2</sup>

### Raumhöhen

Wohnen/Essen/Küche	2.51 m
Zimmer	2.51 m
Bad/Korridor	2.30 m
Reduit	2.10 m
Loggia	2.60 m

**Massstab 1:100**

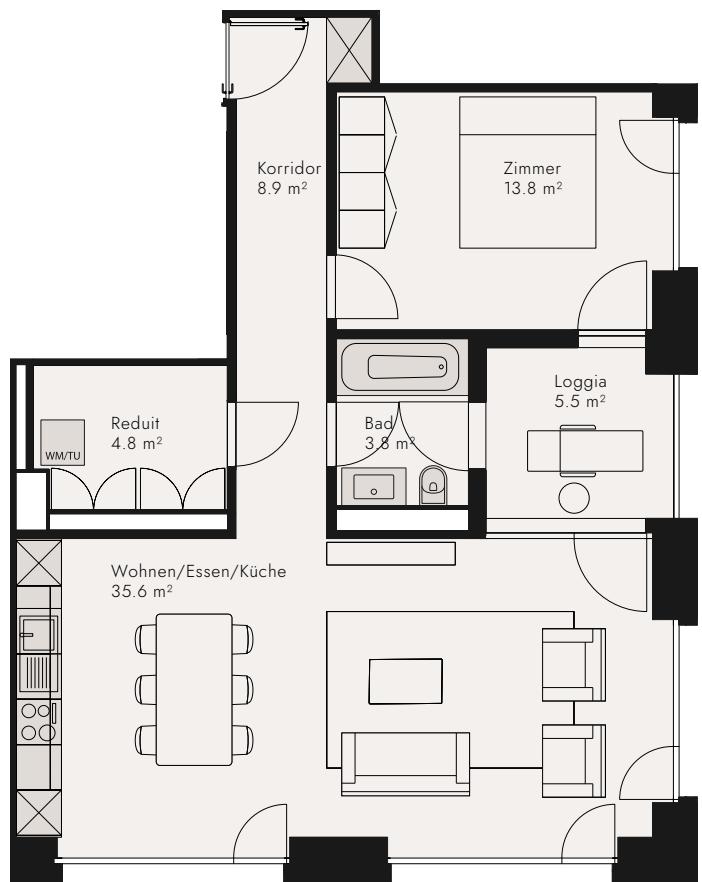

Alle Angaben, Pläne, Zeichnungen usw. sind unverbindlich.  
Bei sämtlichen Flächenangaben handelt es sich um Circamasse.  
Änderungen bleiben bis Bauvollendung vorbehalten.

Stand Juni 2022