


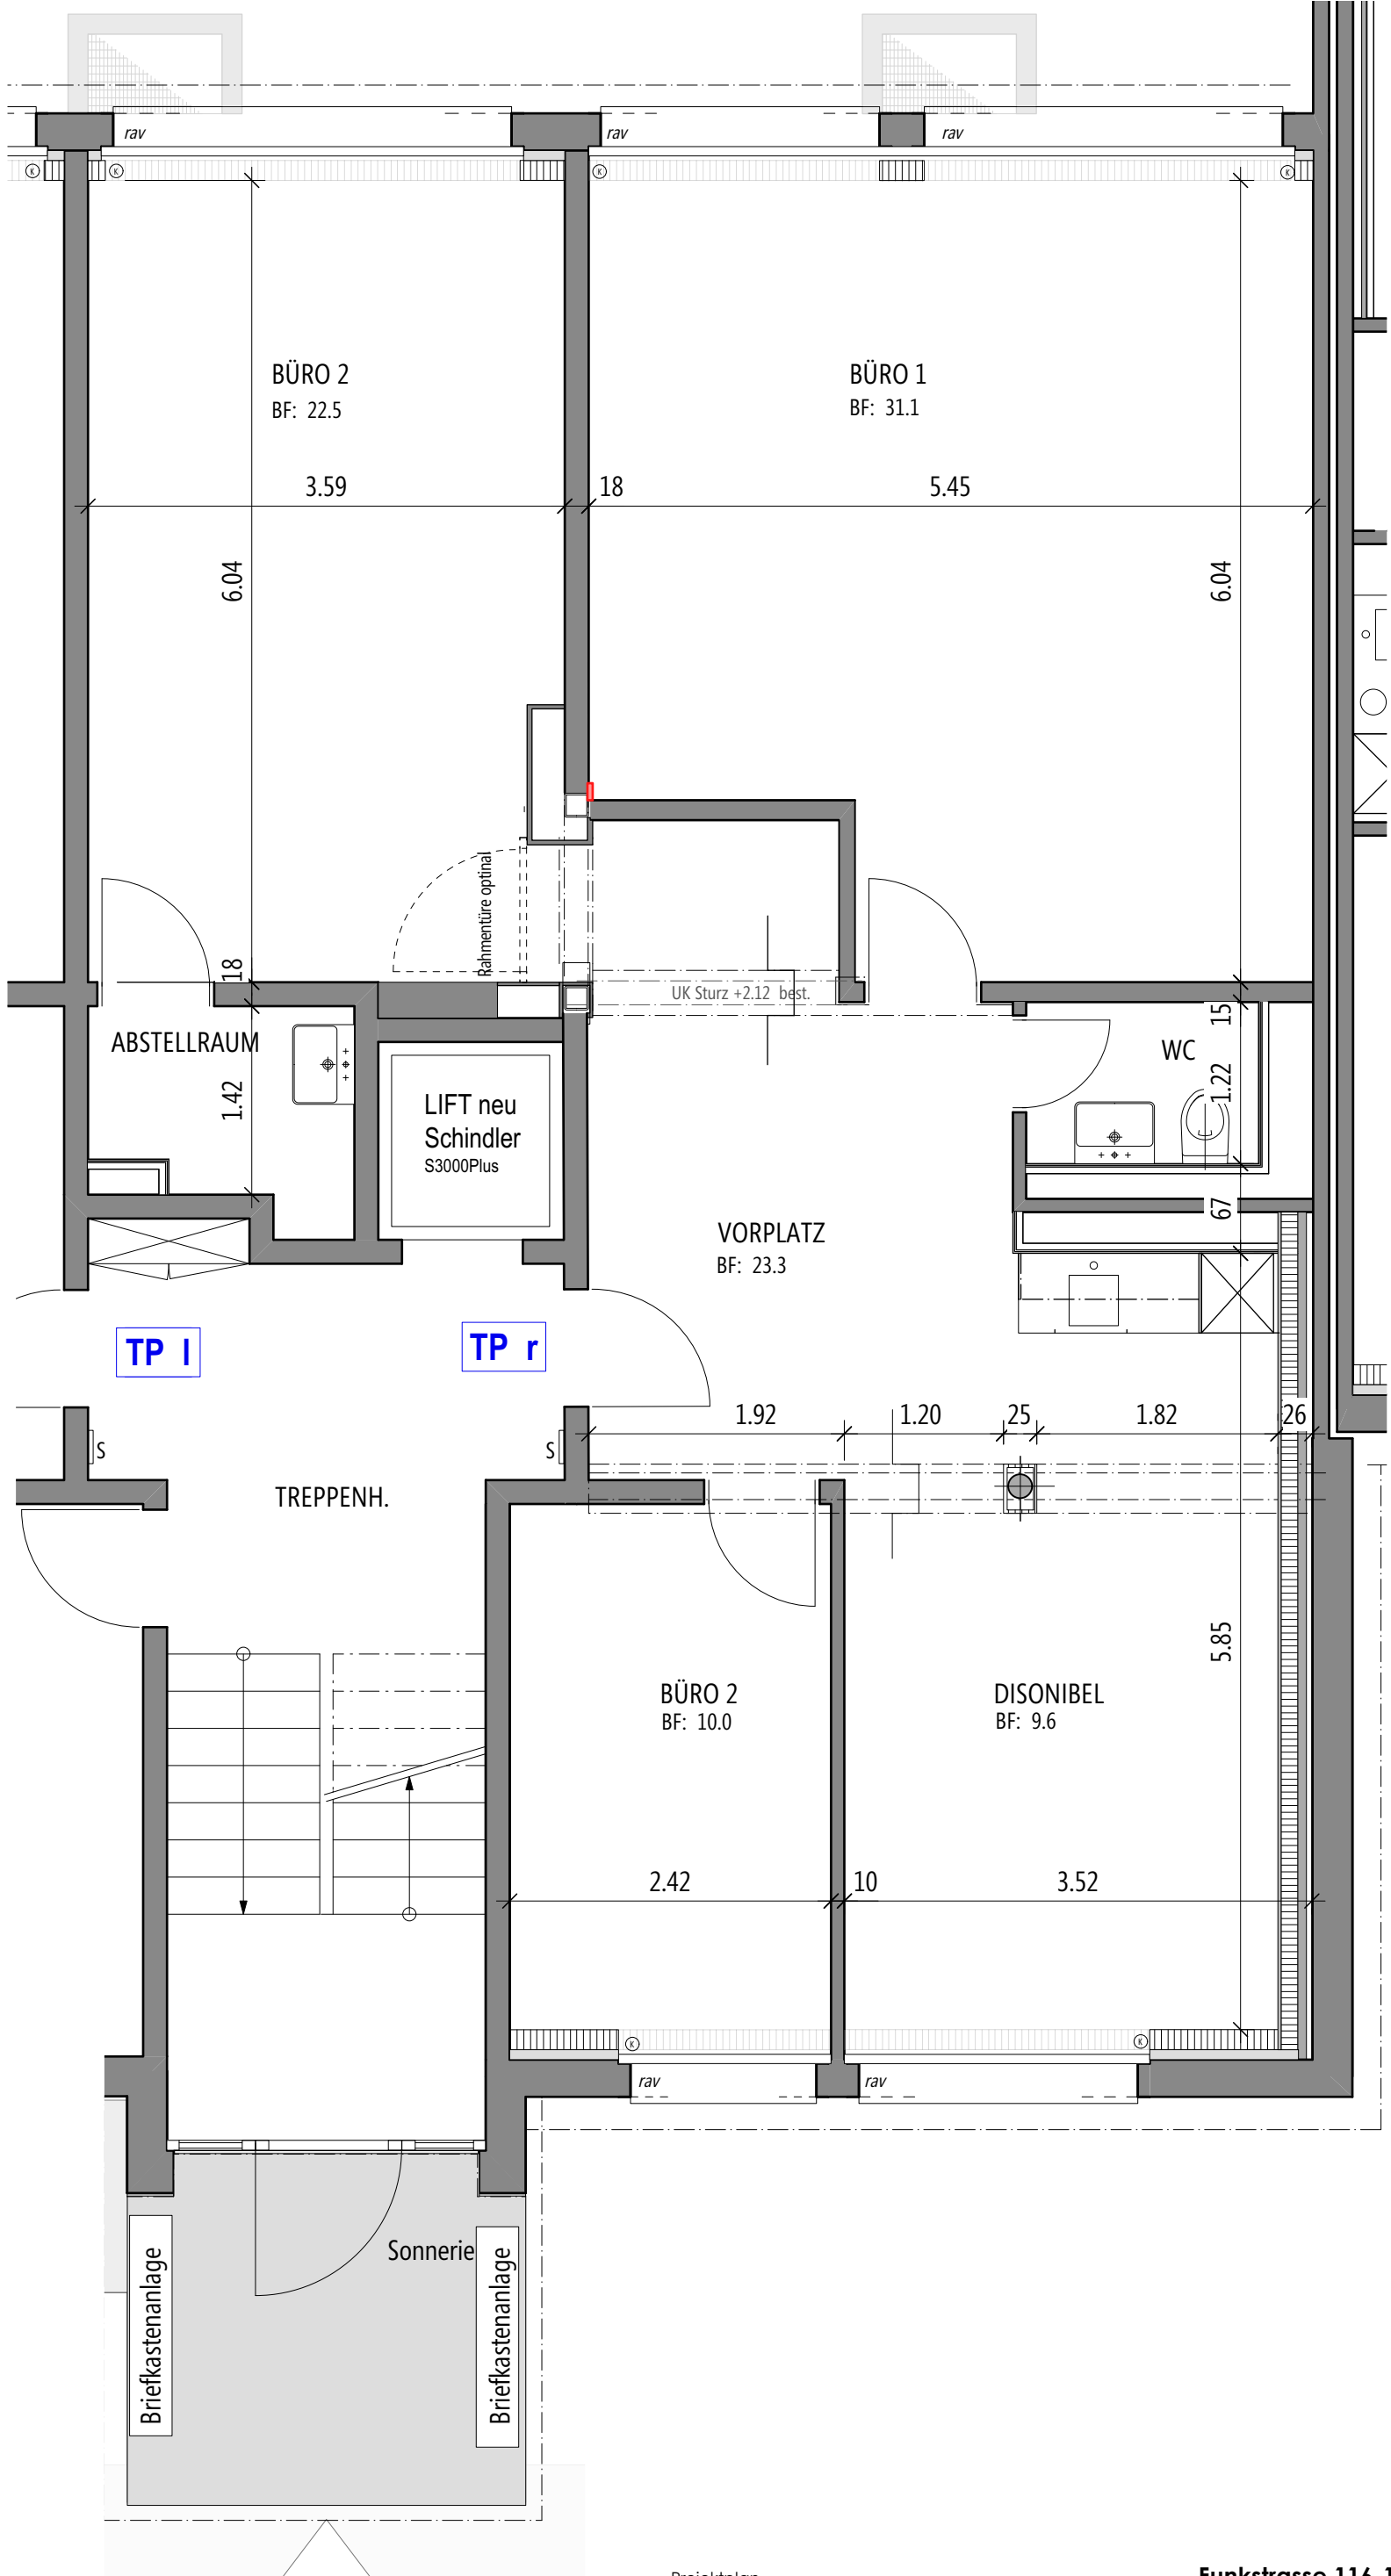

Plan-Nr. 708
Haus Nr.116_Tiefparterre rechts

Bezugskote: ±0.00 =

Projektplan
Projekt-Nr. 2116.00_Etappe 3

Funkstrasse 116-118, 3084 Wabern
Vermietungspläne

Bauherrschaft
MEG WAME, 3001 Bern

Format/Mst.
PL
DIN A3 / 1:50

Datum
Revidiert
11.11.2025 lam



Von Graffenried Bissig Architekten AG
Marktgas-Passage 3, Postfach, 3001 Bern
www.grb-architekten.ch / T +41 31 320 55 11

L:\021A_ARCH_PROJEKTE\OBJEKTE\2116 Funkstrasse 102-108, 112-118, Wabern\2116.00 Gesamtsanierung\9. CAD- Planung\CAD 3.Etappe\Vermietungspläne\Funkstrasse 112-118_A_1-50_2116.00_Vermietungspläne.vwx