

Legende Vermietung


Farbe	Gebäude Nr.	Mietereinheit	Fläche
	1	0007	193.0 m ²
	1	0008	134.6 m ²



Freie Strasse 3, 5 4001 Basel
 Lieg 05022 (30014)
 Pläne lt. Zustand Mai 2007
 Mieterspiegel


Grundriss 3. Obergeschoss

APCHTEAM 4
 Architekt
 4001 Basel CH
 T 061 261 50 20
 F 061 261 50 76
 info@apchteam.ch
 www.apchteam.ch

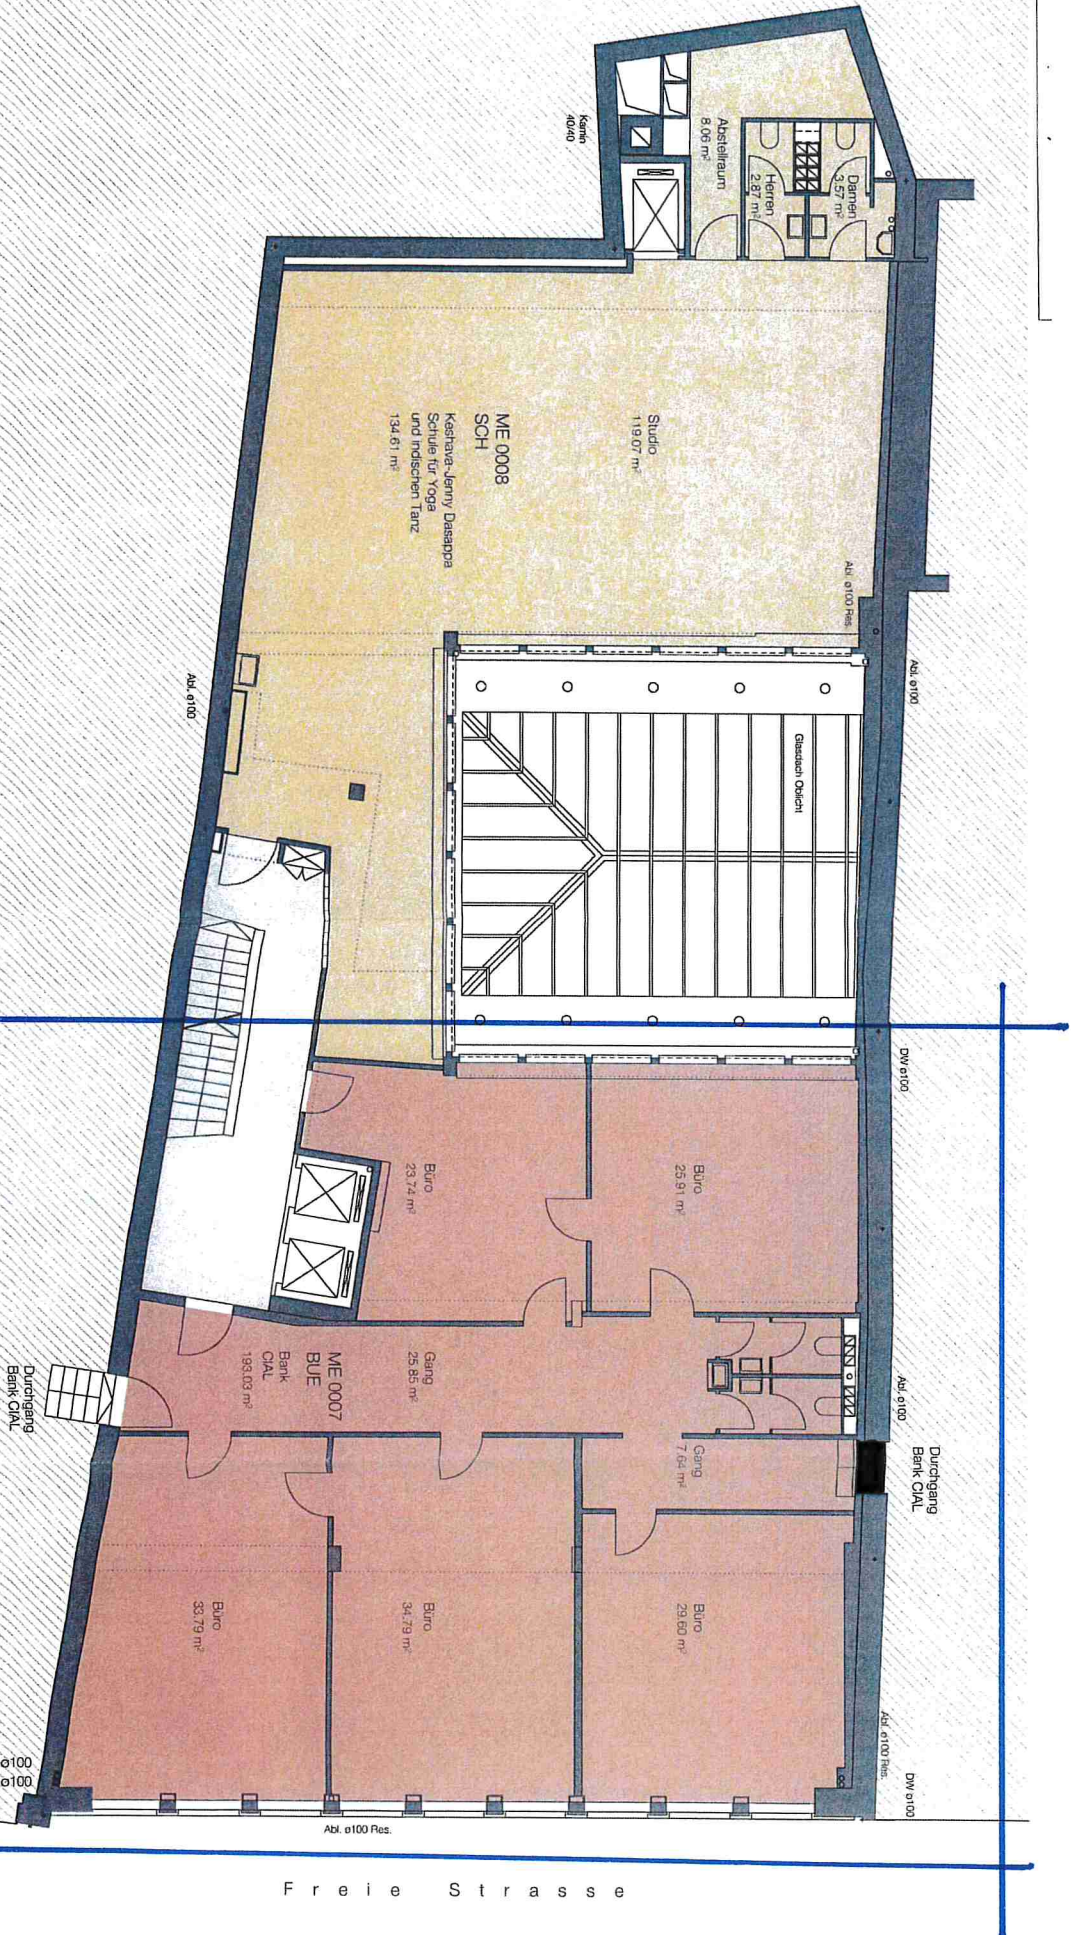

Legende Vermietung

Farbe	Gebäude Nr.	Mietereinheit	Fläche
1	0002	0002	25,8 m ²
1	0003	0003	108,2 m ²
1	0004	0004	27,8 m ²
1	0005	0005	26 m ²
1	0006	0006	117,5 m ²

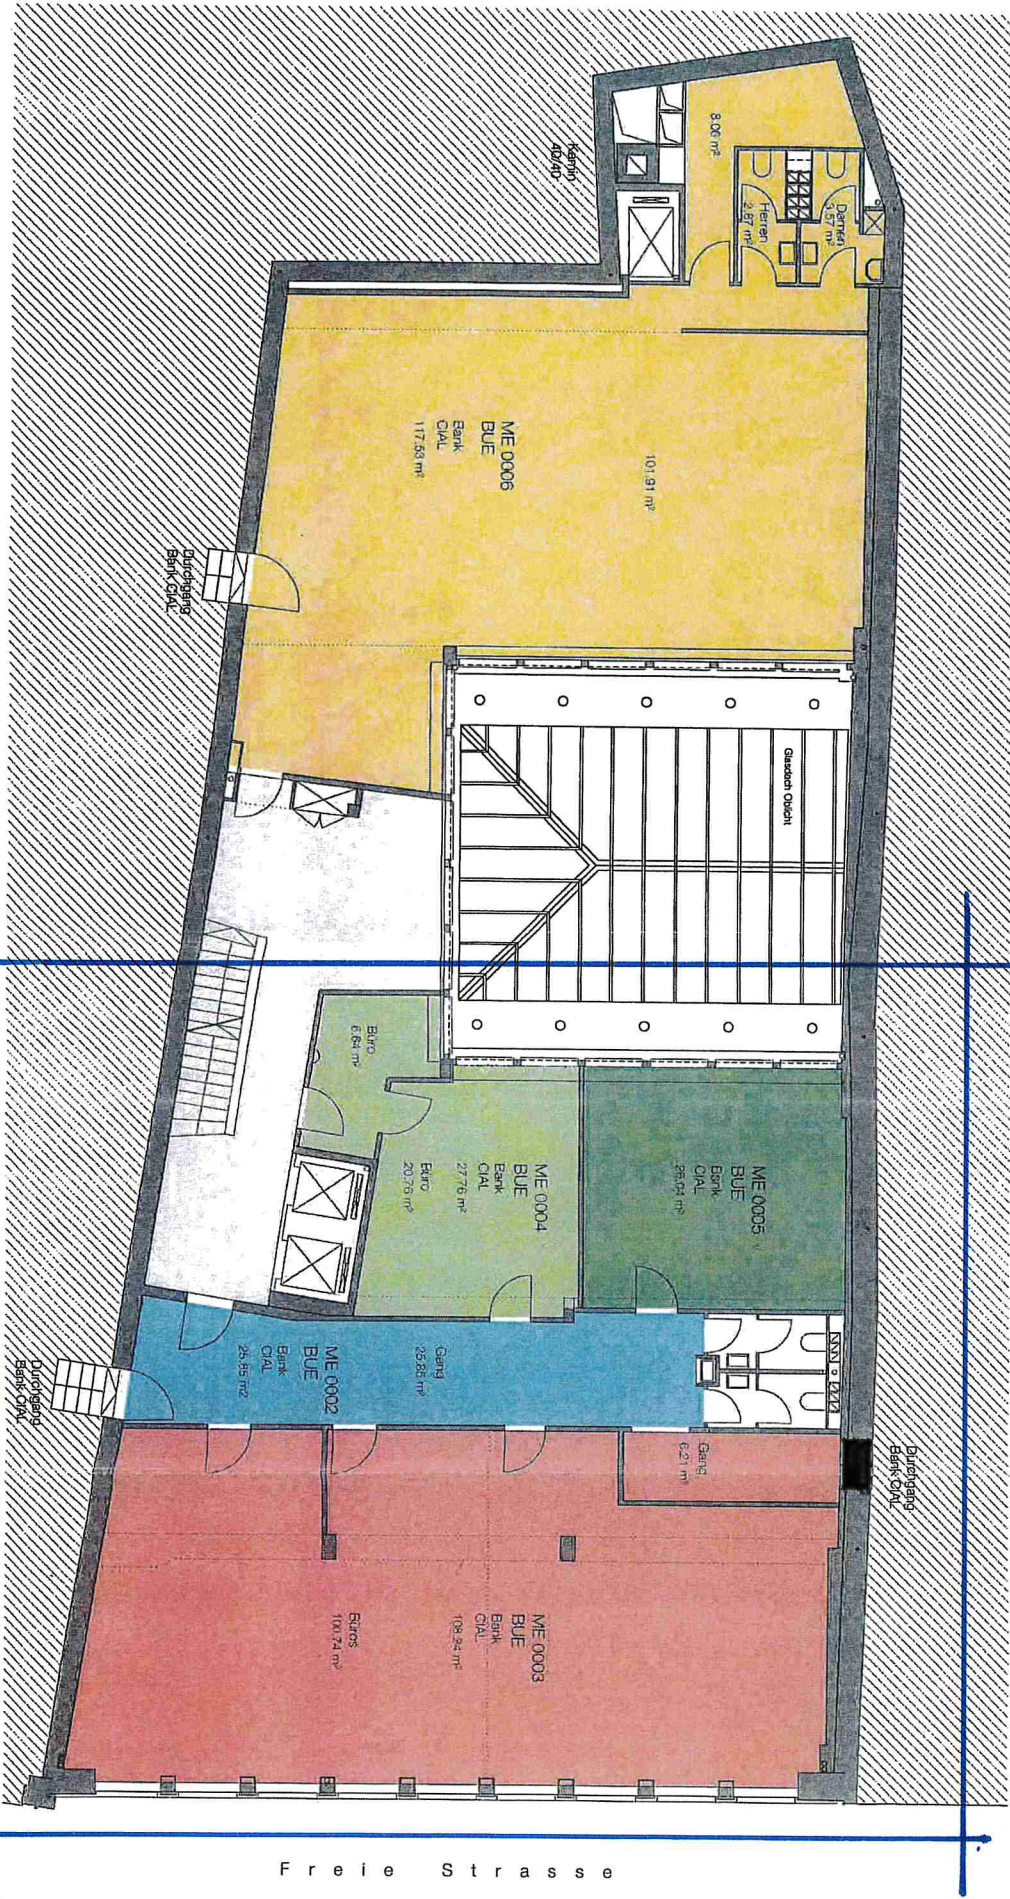

Freie Strasse 3, 6 4001 Basel Lieg 05022 (30014)
 Pläne istzustand Mai 2007
 Mieterspiegel

Grundriss 2. Obergeschoss

Mietereinheit 3100 Datum 18.08.2007
 Eigent. Architekturm 4
 Architekturm 4
 Freie Strasse 3, 6
 T 061 261 50 20
 F 061 261 50 76
 www.architekturm.ch

Freie Strasse 3, 6