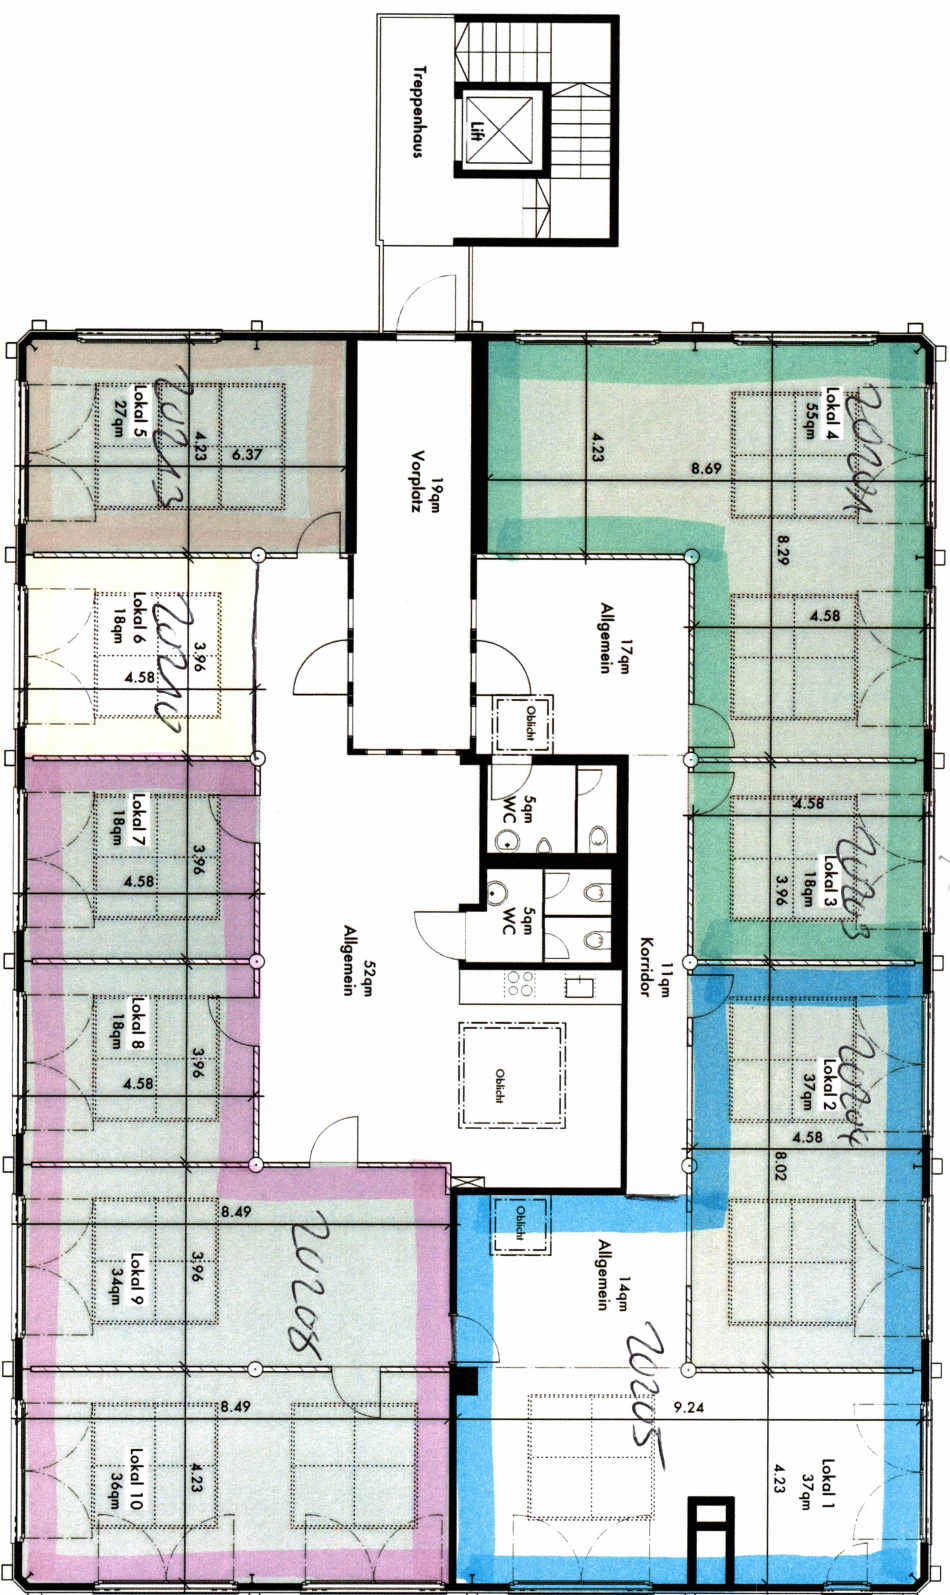


Projekt Ausbau Büroräume Altkollegeschoss
Bauherr Freiburgstrasse 574, 3172 Niederwangen
 MA Real Estates AG c/ o Robert Pfister AG, Neugengasse
 17 3011 Bern

Plan Nr. 02
Mst. 1:100
Datum: 5.6.14
Gezeichnet: Manuel Torres
Format: A3
Druck Datum: 5.6.14

Dateiname Grundriss_Umbau_22052014.vwx

milioni solar ag Jurastrasse 58 T 056 210 11 28
 Architektur ■ Energiekonzepte ■ PV & Speichersysteme 5430 Wetztingen F 056 210 11 30

info@milioni.ch
www.milioni.ch