


Grenzacherstrasse 487
4058 Basel



M 3 52
2.5 Zimmer-Wohnung
Obergeschoss 3
Wohnfläche 56.50m²
Aussenfläche 55.50m²
Keller 6.50m²
Raumhöhe 2.50m

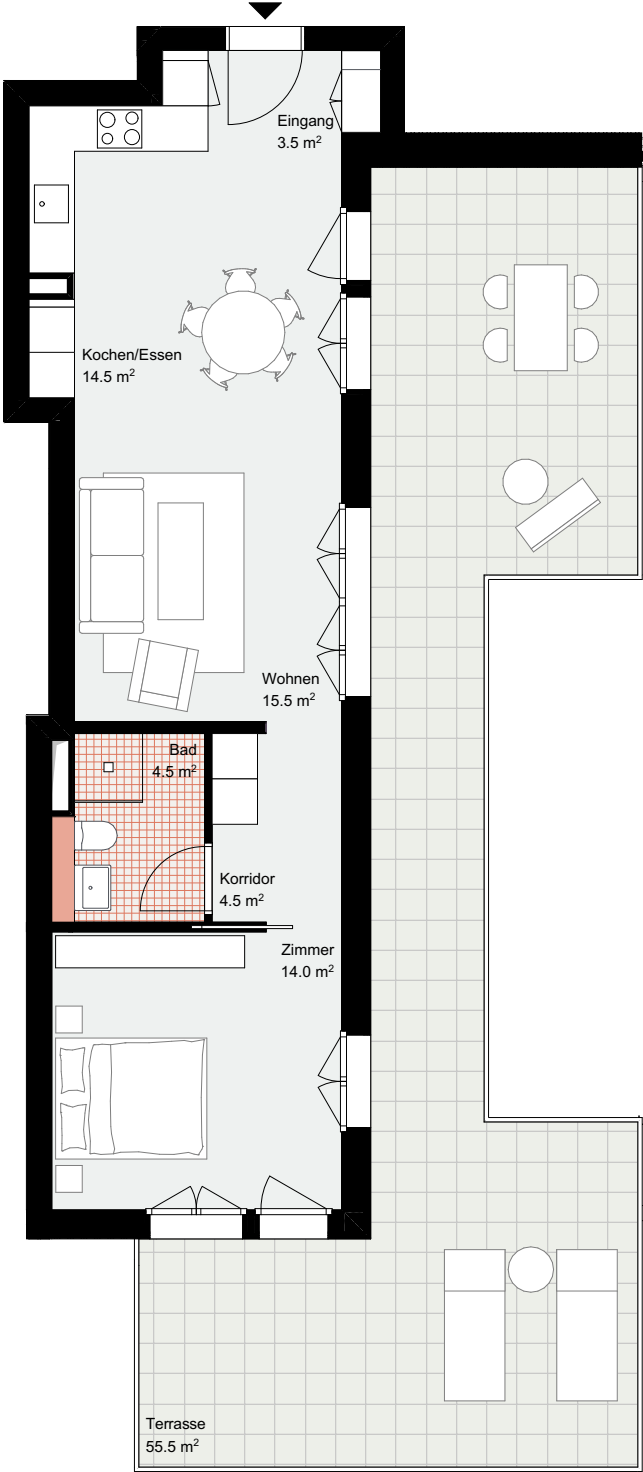

Alle Angaben, Pläne, Zeichnungen usw. sind
unverbindlich. Änderungen bleiben vorbehalten.



1:100

