


*Sulzerallee 73
Geschoss 4*

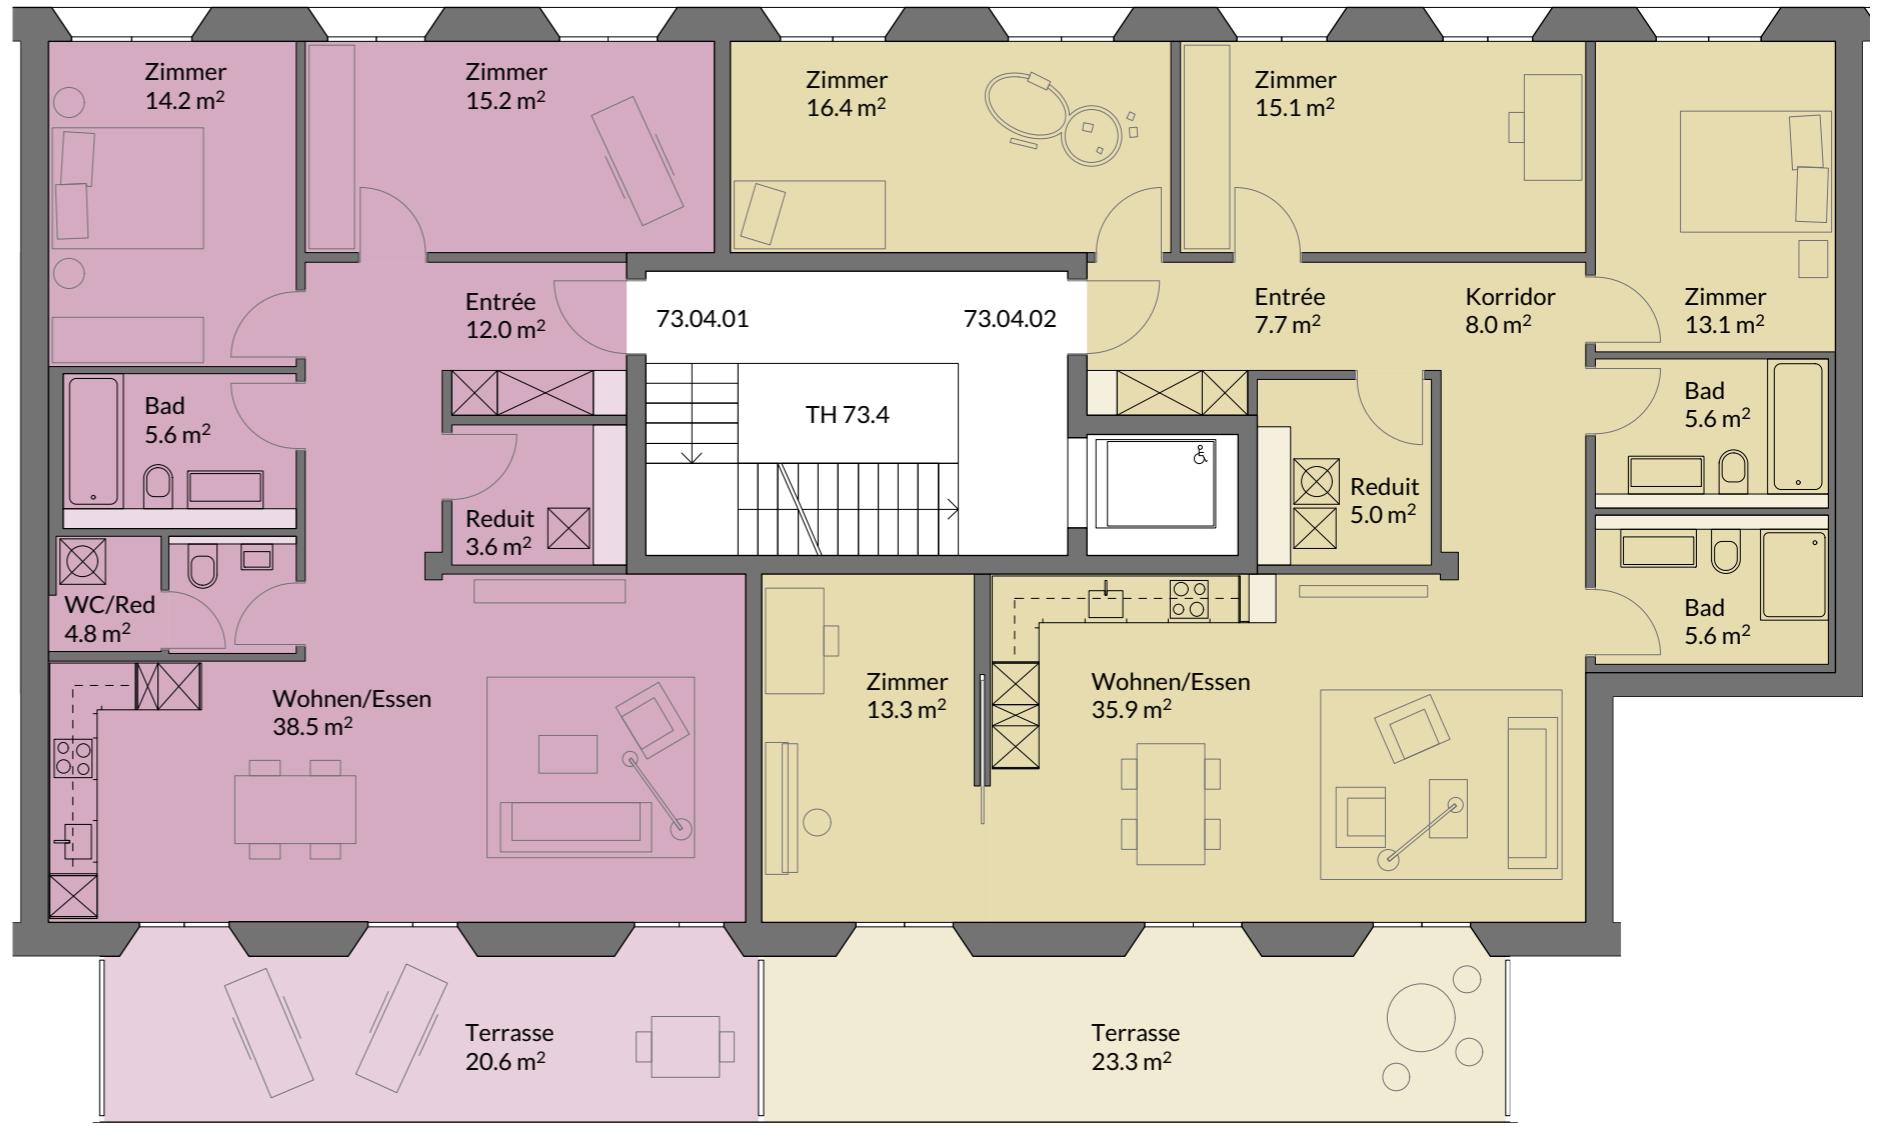

ERSTVERMIETUNG

PRIVERA 

Privera AG
Husacherstrasse 3
CH-8304 Wallisellen
Telefon: +41 58 715 79 79
vermarktung.zh@privera.ch

Wohnung 73.04.01
3.5 Zimmer

 **Wohnfläche** 93.9 m²
 **Terrasse** 20.6 m²



Aus den Angaben dieser Pläne können keinerlei Ansprüche abgeleitet werden. Die Pläne dienen der Veranschaulichung des Mietangebotes. Änderungen und Anpassungen bleiben ausdrücklich vorbehalten.

0 5 m
Massstab 1:100@A3