

Liegenschafts-Nr. 006398  
Adresse Im Stockenhof 10  
8105 Regensdorf

Nutzungsart Wohngebäude

Bewirtschafter


Druckdatum 15.12.2025  
Aktuelle Situation

**Etage** 1. Untergeschoss, 5. Obergeschoss

## Vermietungsplan (ID)

VWAGF\* ZF\* VMF\*

006398.10.0501 73.1 0.0 73

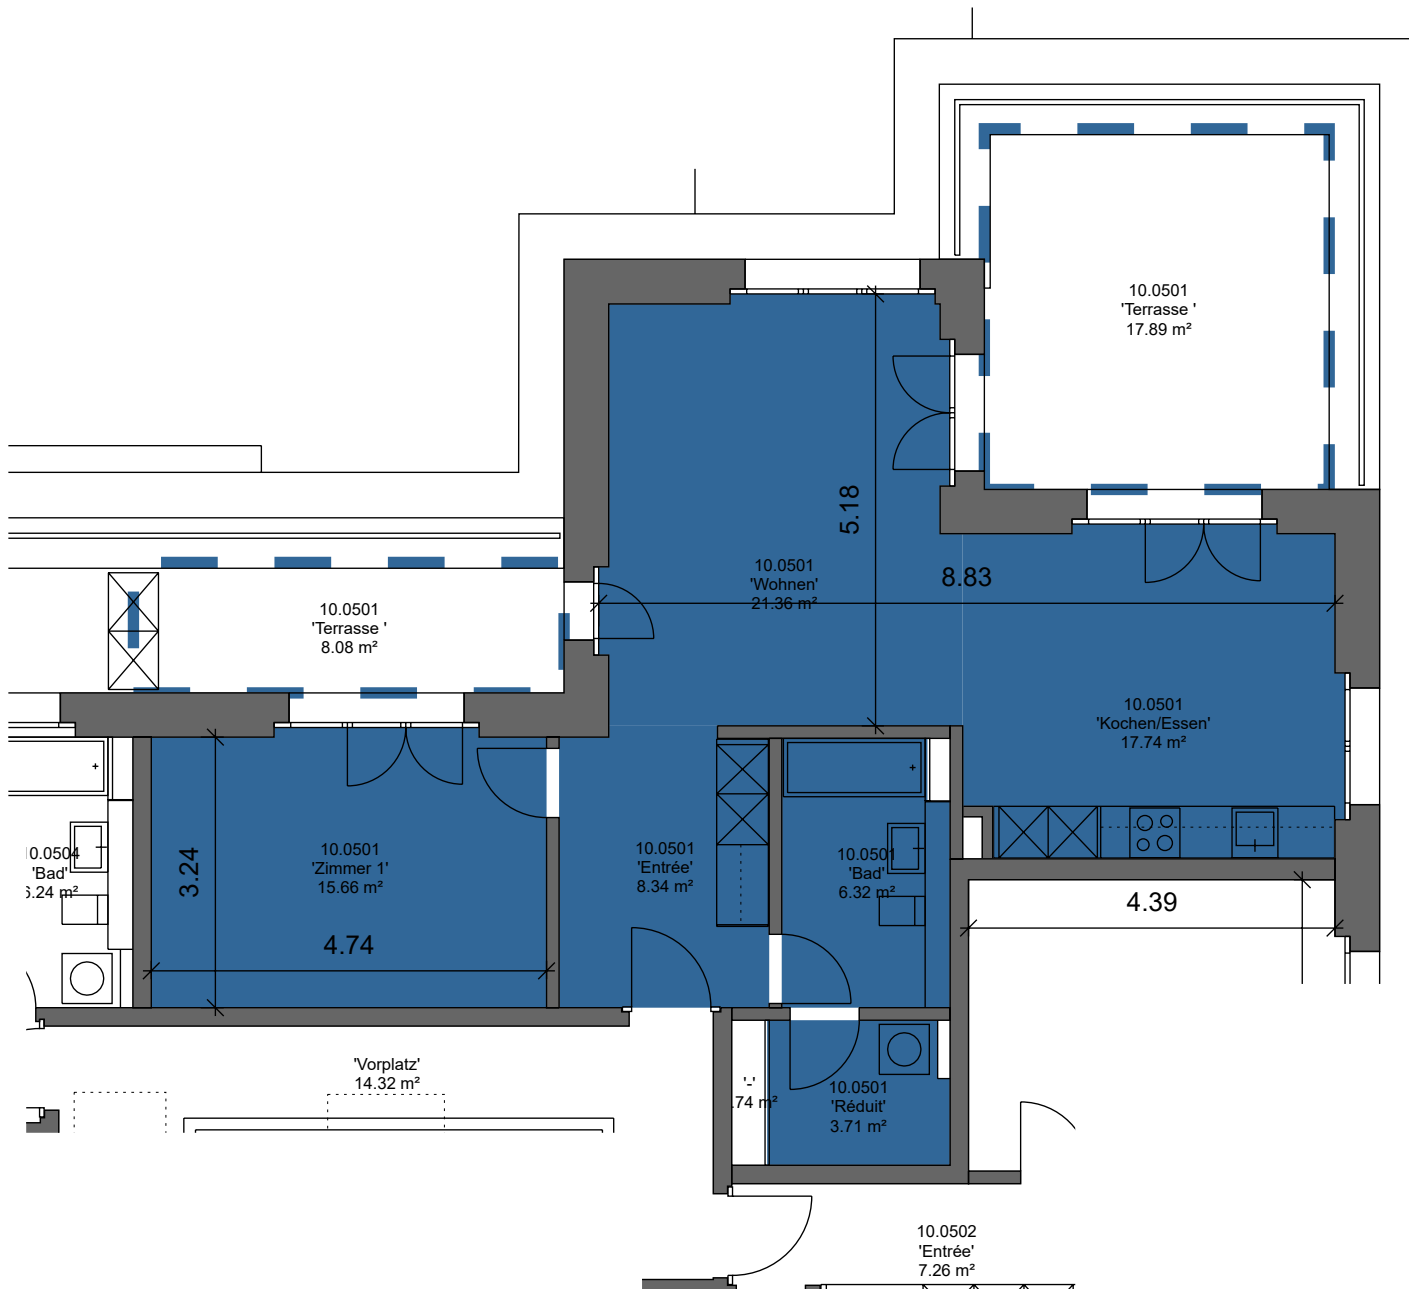

5 m



\*Dieser Vermietungsplan hat ausschliesslich informellen Charakter. Der Interessent bzw. Mieter kann aus dem Vermietungsplan daher keinerlei Ansprüche ableiten. Für Mietflächen, Masse, Grundrisse, Einbauelemente, Türanschläge usw. gelten ausschliesslich die in der Hauptmietvertragsurkunde gemachten Angaben. Alle Massangaben sind für Ausführungs- und Bestellungs-zwecke vor Ort zu prüfen. Nichttragende Wände müssen vor Abbruch bezüglich Statik mit einem Fachplaner geprüft werden. VWAGF=Vermietbare Wohn-, Arbeits- u. Gewerbefläche, ZF=Zuschlagsfläche, VMF=Vermietbare Fläche (gerundet)