



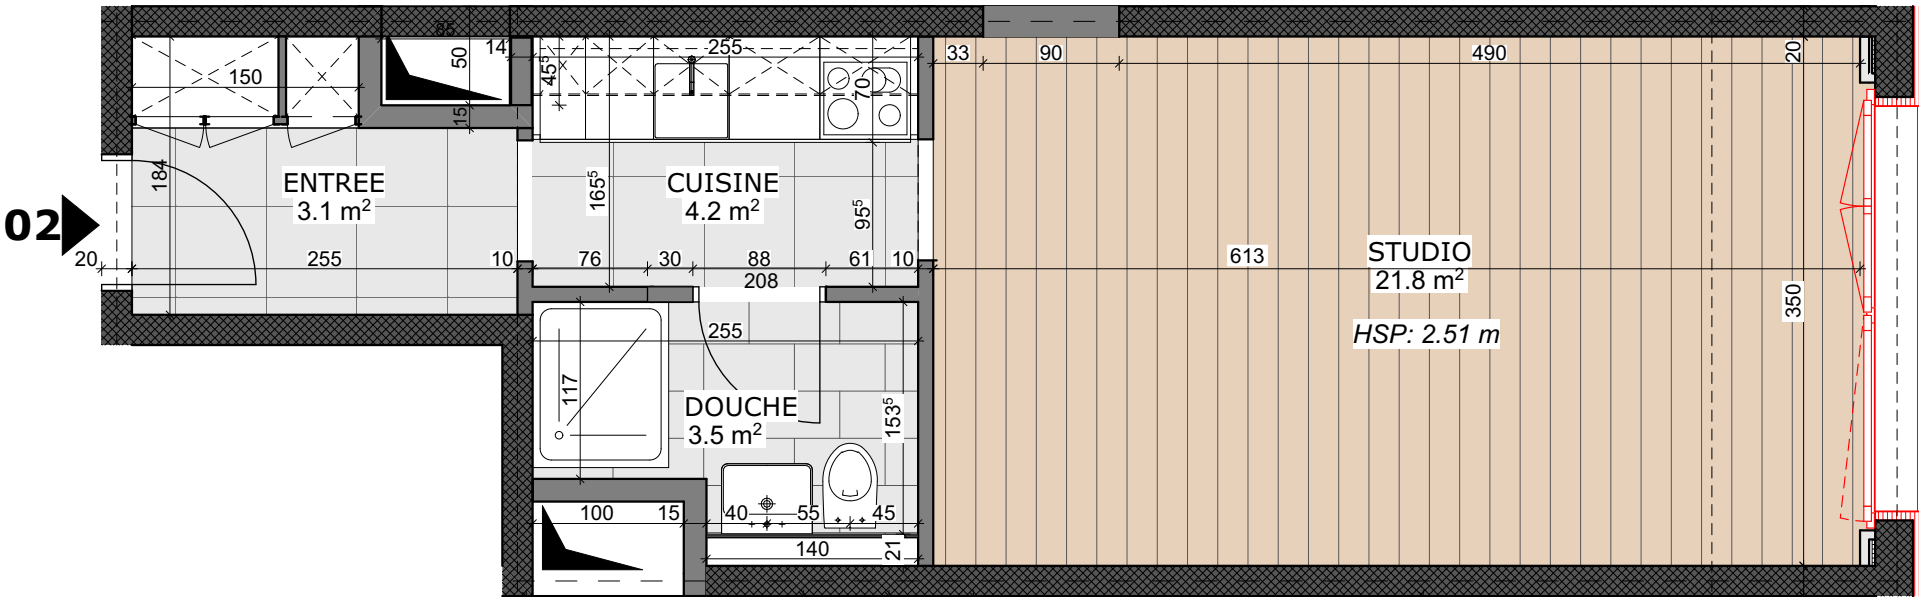

1:50

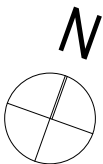

Rez-de-chaussée