



4227

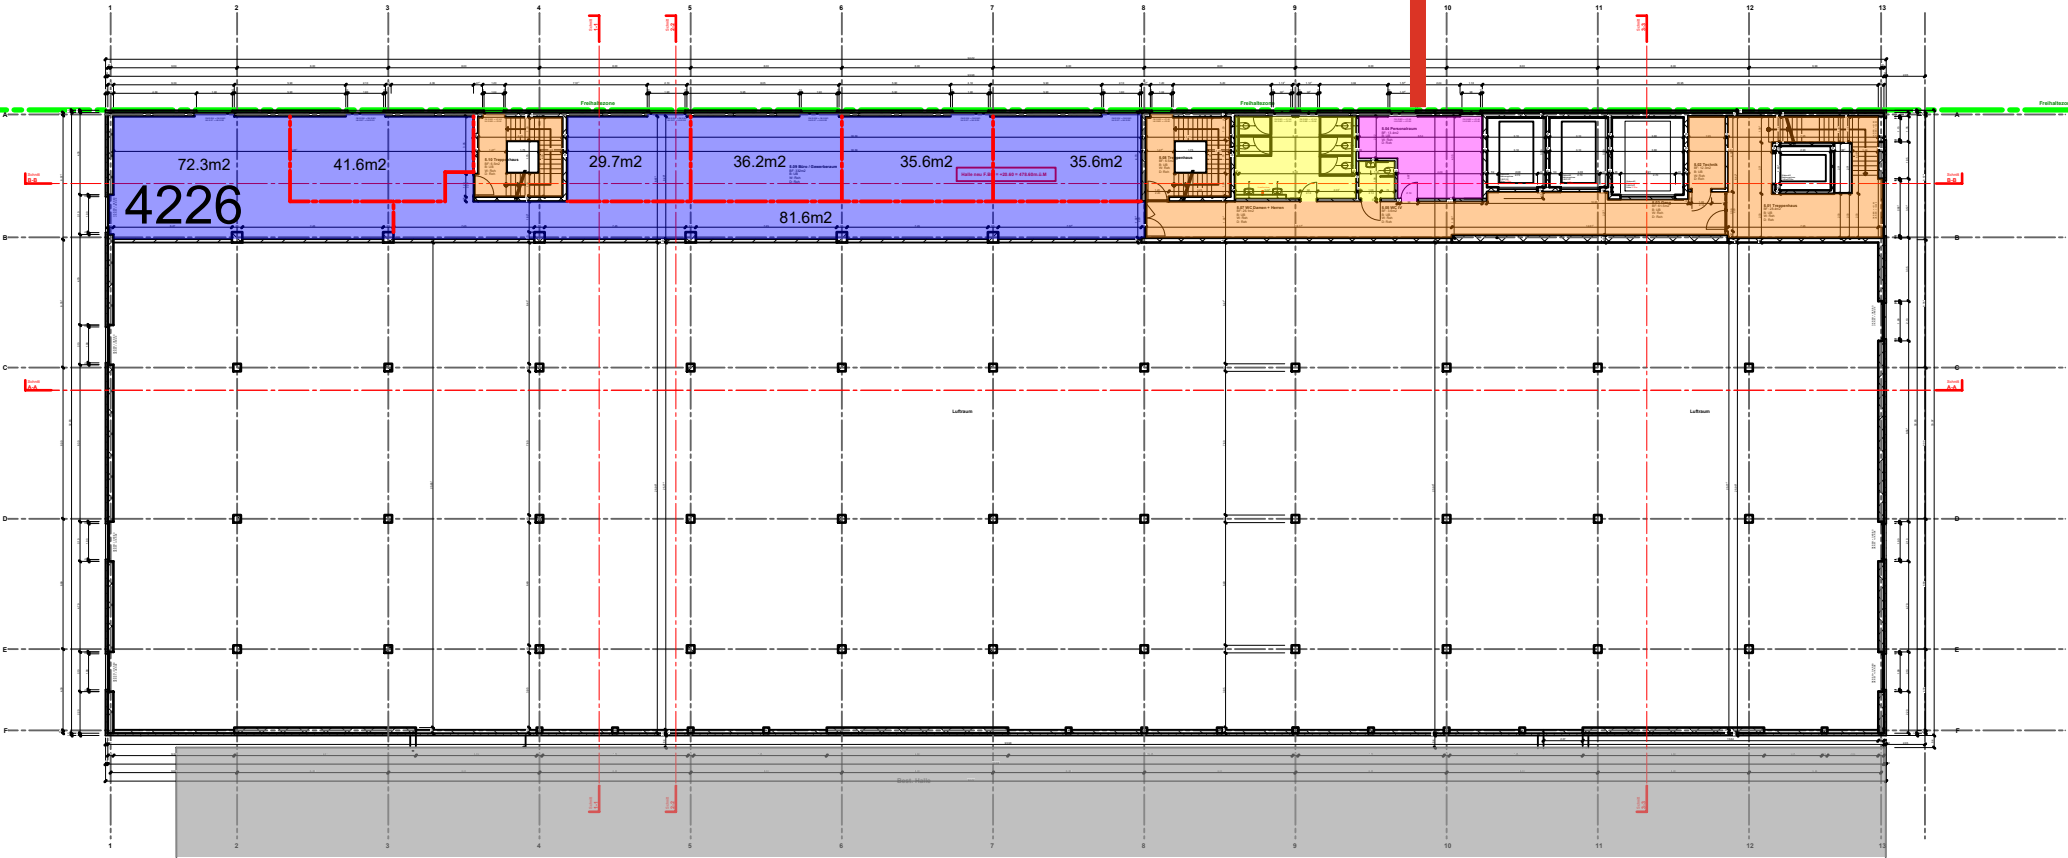


- Gerwerberaum / Büro: 333m²
- Pausenraum: 24m²
- Nasszellen: 31m² (WC)
- Allgemeinfläche: 141m²

4225

2. Obergeschoss Ebene 2

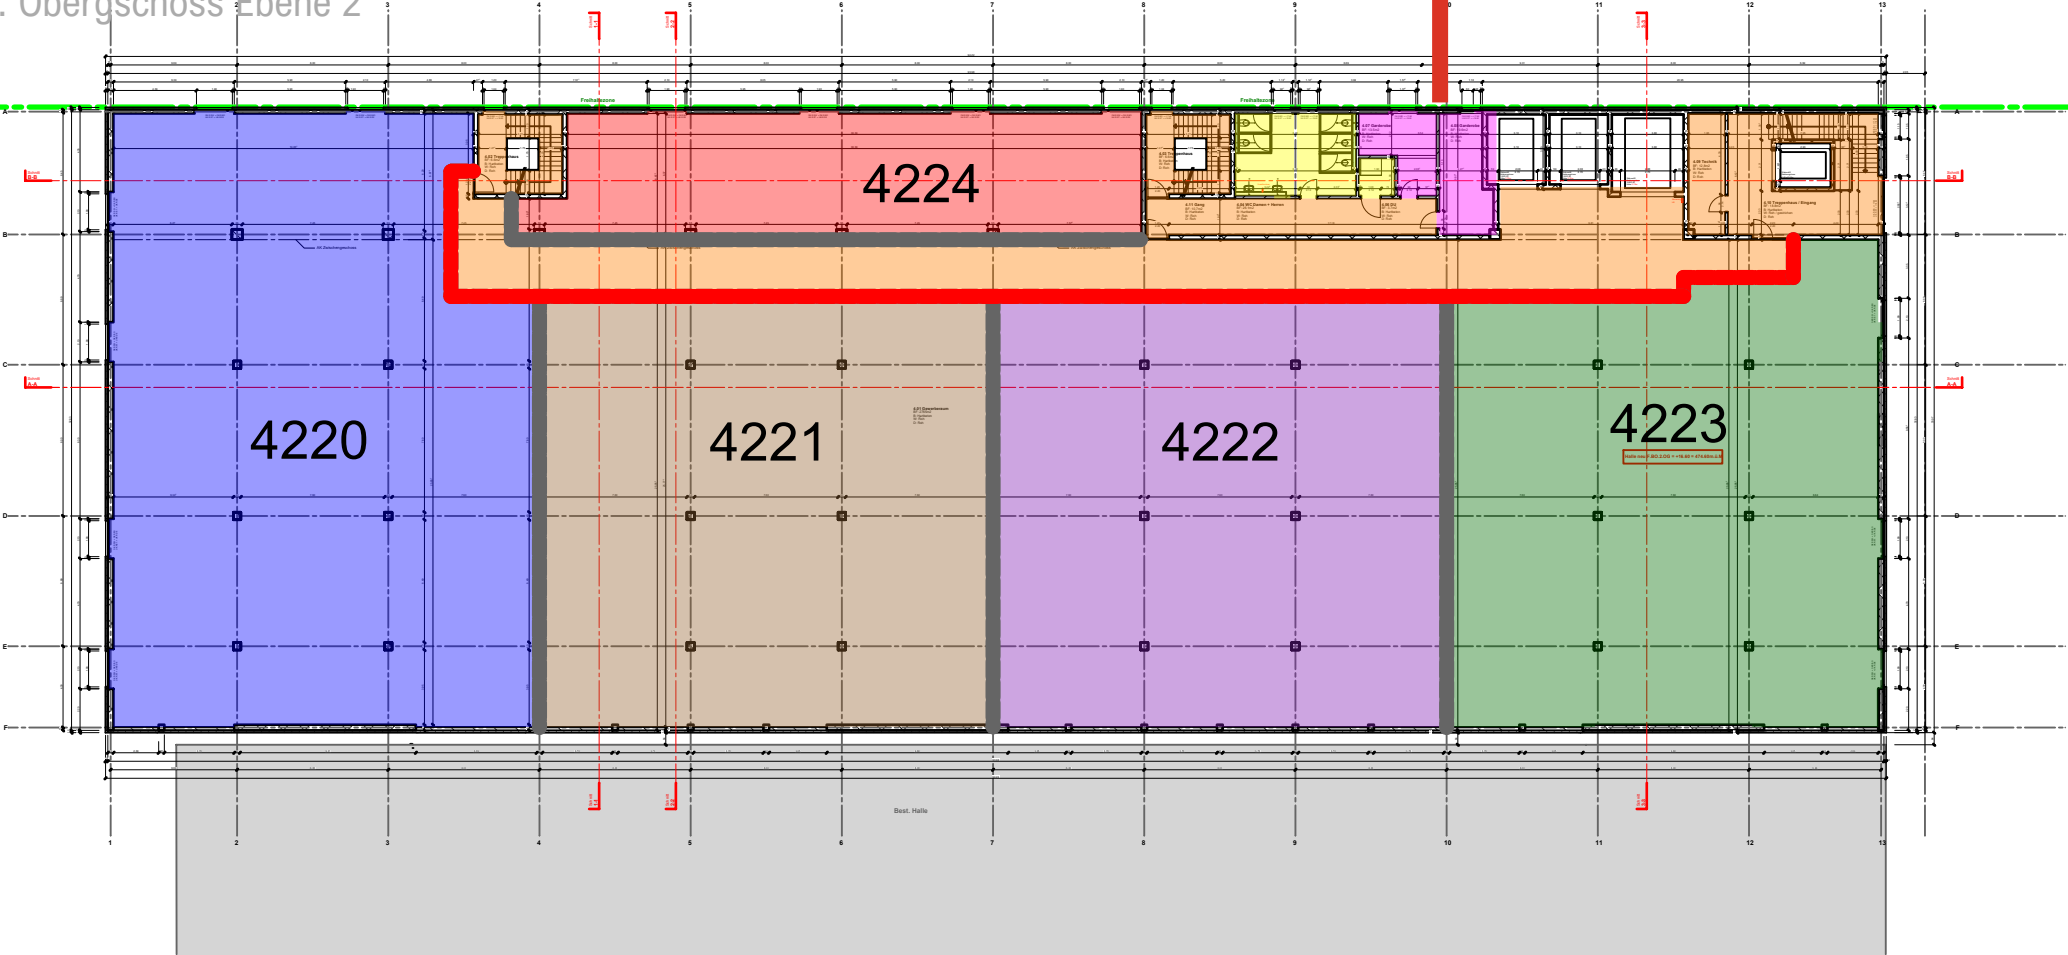

- Gerwerberaum: 691m²
- Gerwerberaum: 546m²
- Gerwerberaum: 546m²
- Gerwerberaum: 540m²
- Gerwerberaum: 210m²
- Garderoben: 33m²
- Nasszellen: 31m² (WC/DU)
- Allgemeinfläche: 363m²

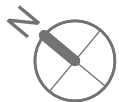

2. Obergeschoss Ebene 1