


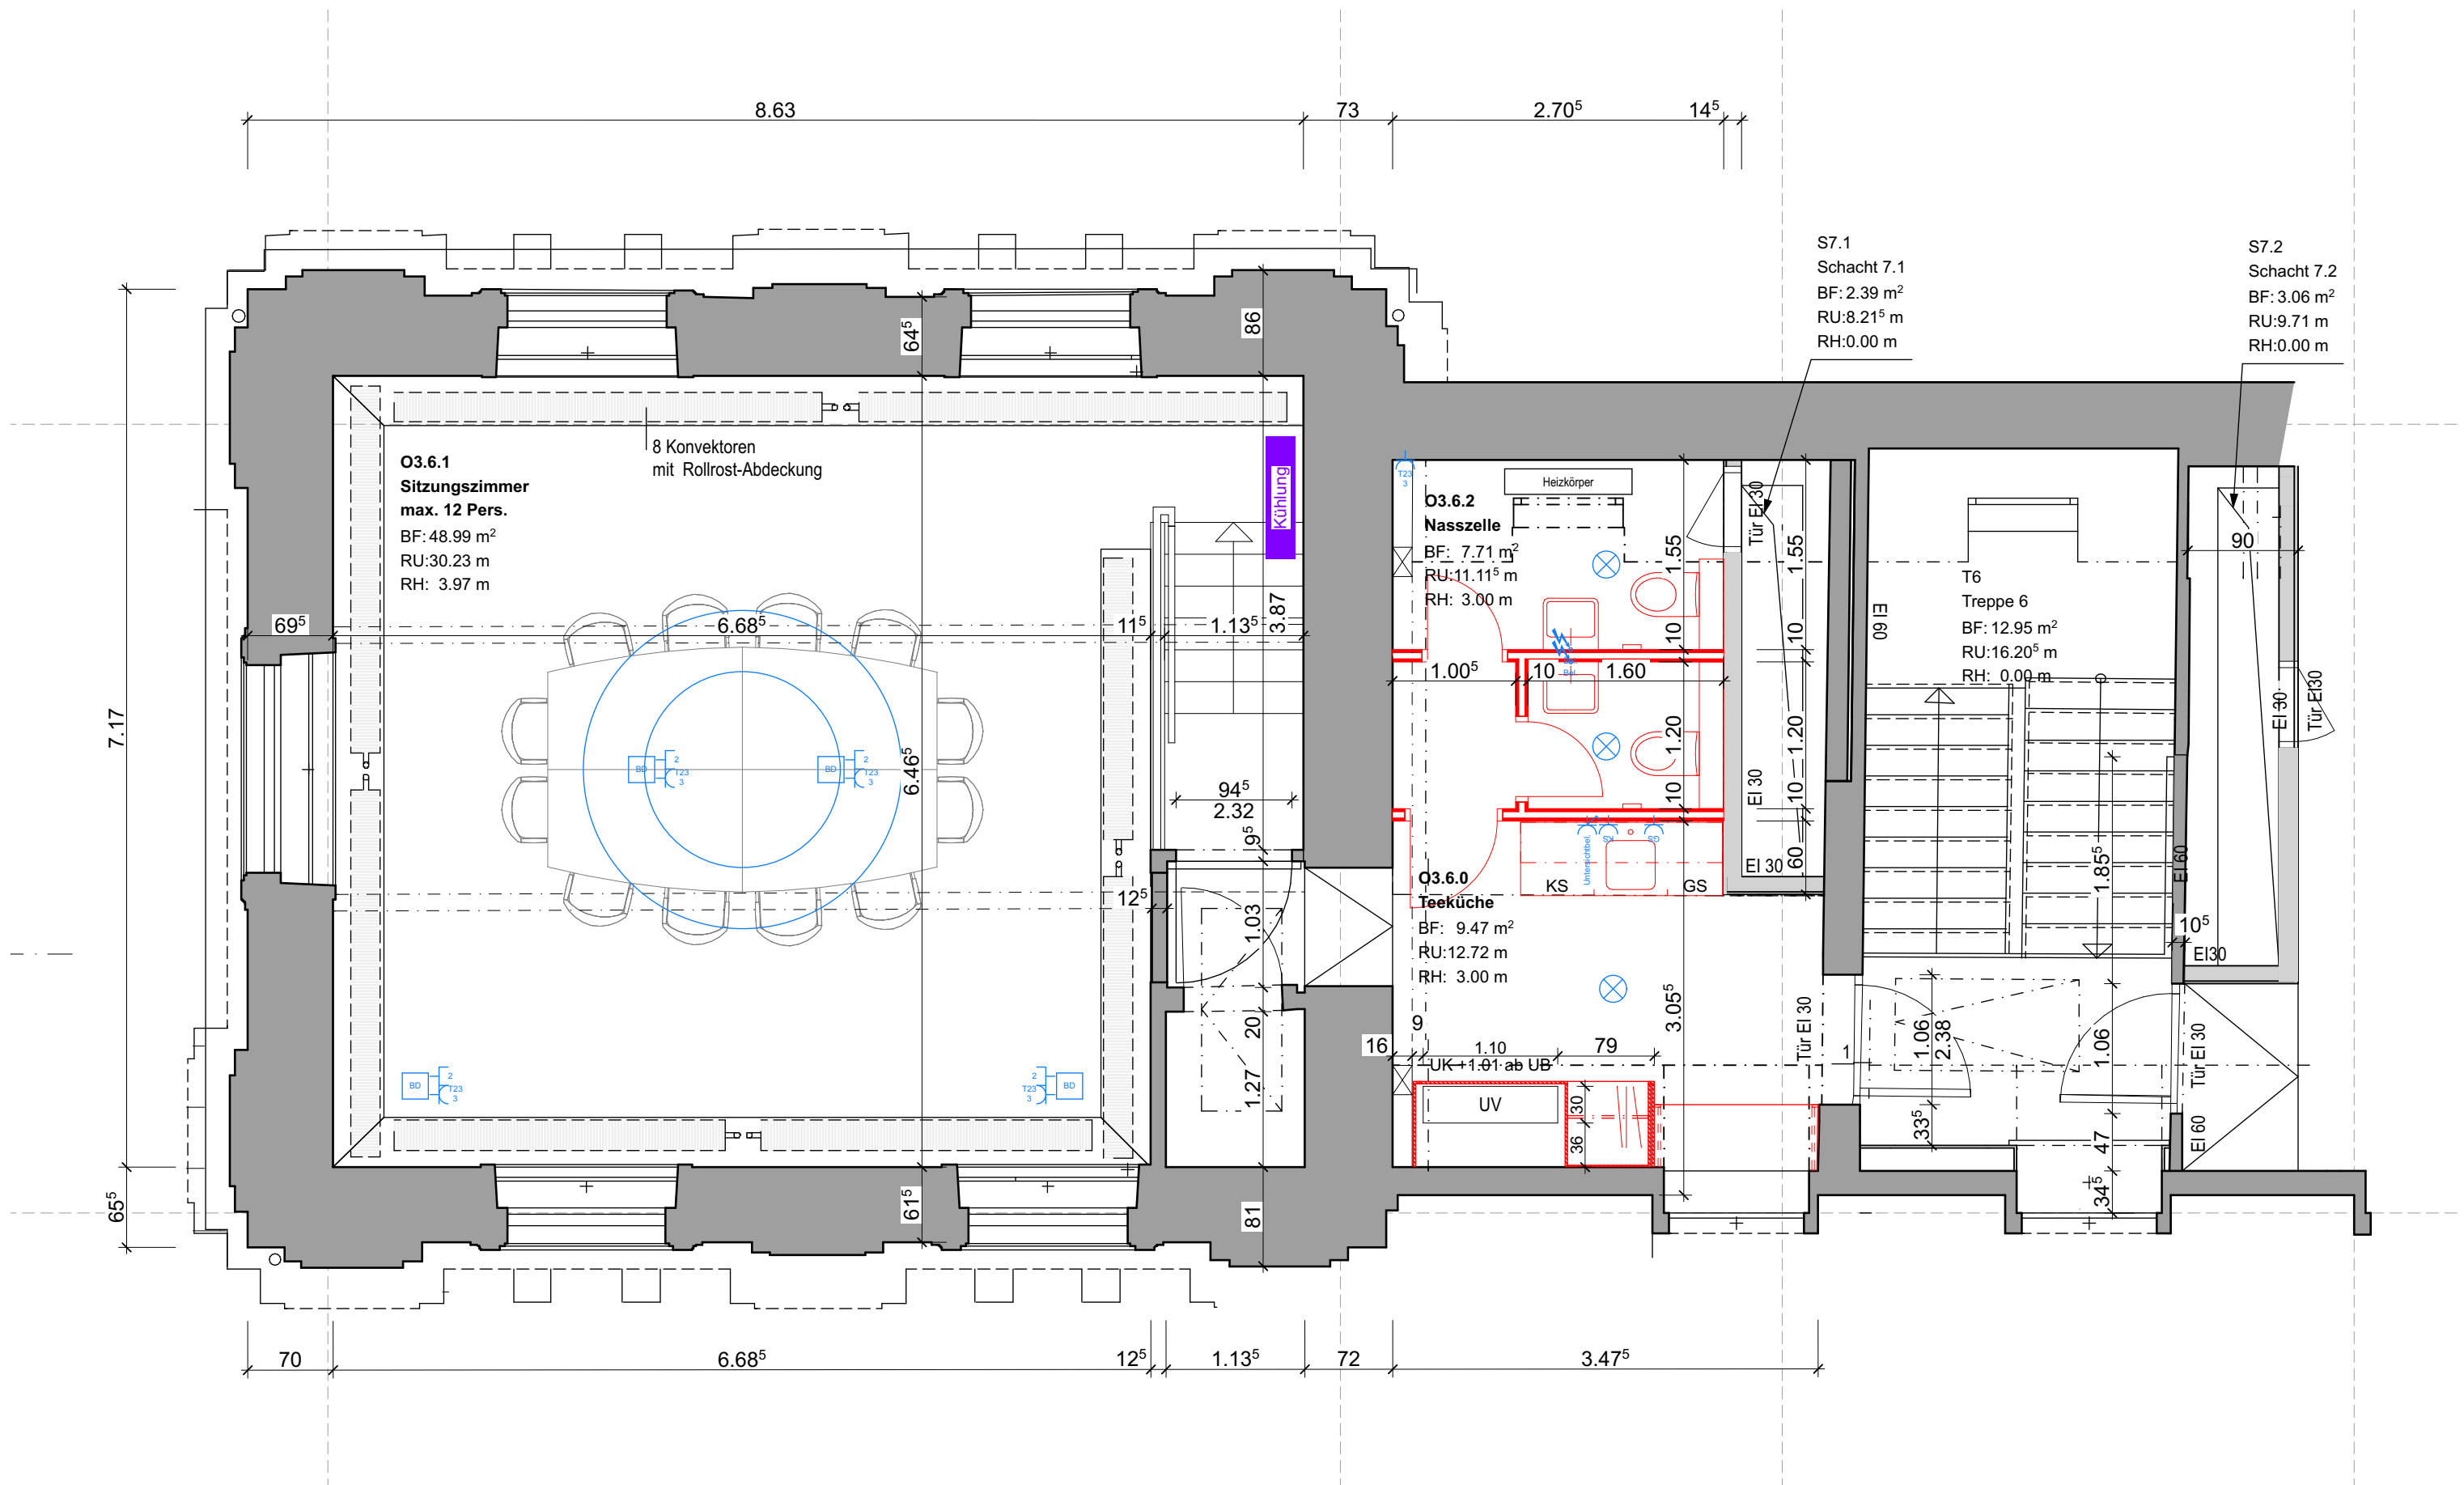

 Reichel Architekten Talacker 50 8001 Zürich 044 552 85 20 info@reichel-architekten.ch		PROJEKT Büroausbau Basel SBB Westflügel		PLANTITEL Umbau Grundriss O361			
Bauherrschaft	SSB AG Immobilien Bewirtschaftung Riggensbachstrasse 8 4600 Olten	PLANUNGSPHASE Bauprojekt	PLANFORMAT DIN A3	PLANNUMMER BP_50_GRU_001	REVISIONSINDEX -	MASSTAB 1:50	DRUCKDATUM 16.05.25