



Tous les emplacements des installations techniques sont indicatifs.

 A CONSTRUIRE

 A DEMOLIR



Béton

HT. 308 cm

COULOIR

Béton

**BUREAU
PAUSE**

HT. SOUS FAUX-PLAFOND
285 cm

PAROI BOIS

**SURFACE
COMMERCIALE
TOTALE**

COULOIR HT. 308 cm

HT. 308 cm

COULOIR

CAISSON

PAROI BOIS
A démolir

HT. SOUS CANALISATIONS
323 cm

**SURFACE COMMERCIALE
A LOUER 293 m²**

**SURFACE COMMERCIALE
DEJA LOUEE 144 m²**

STORE GRILLAGE

STORE GRILLAGE

STORE GRILLAGE

MALL

RESTAURANT COOP


HT. SOUS VENTILATION
353 cm

HT. 388 cm


HT. 388 cm

NIV. -1 ET -2 - STOCKS

Tous les emplacements des installations techniques sont indicatifs.

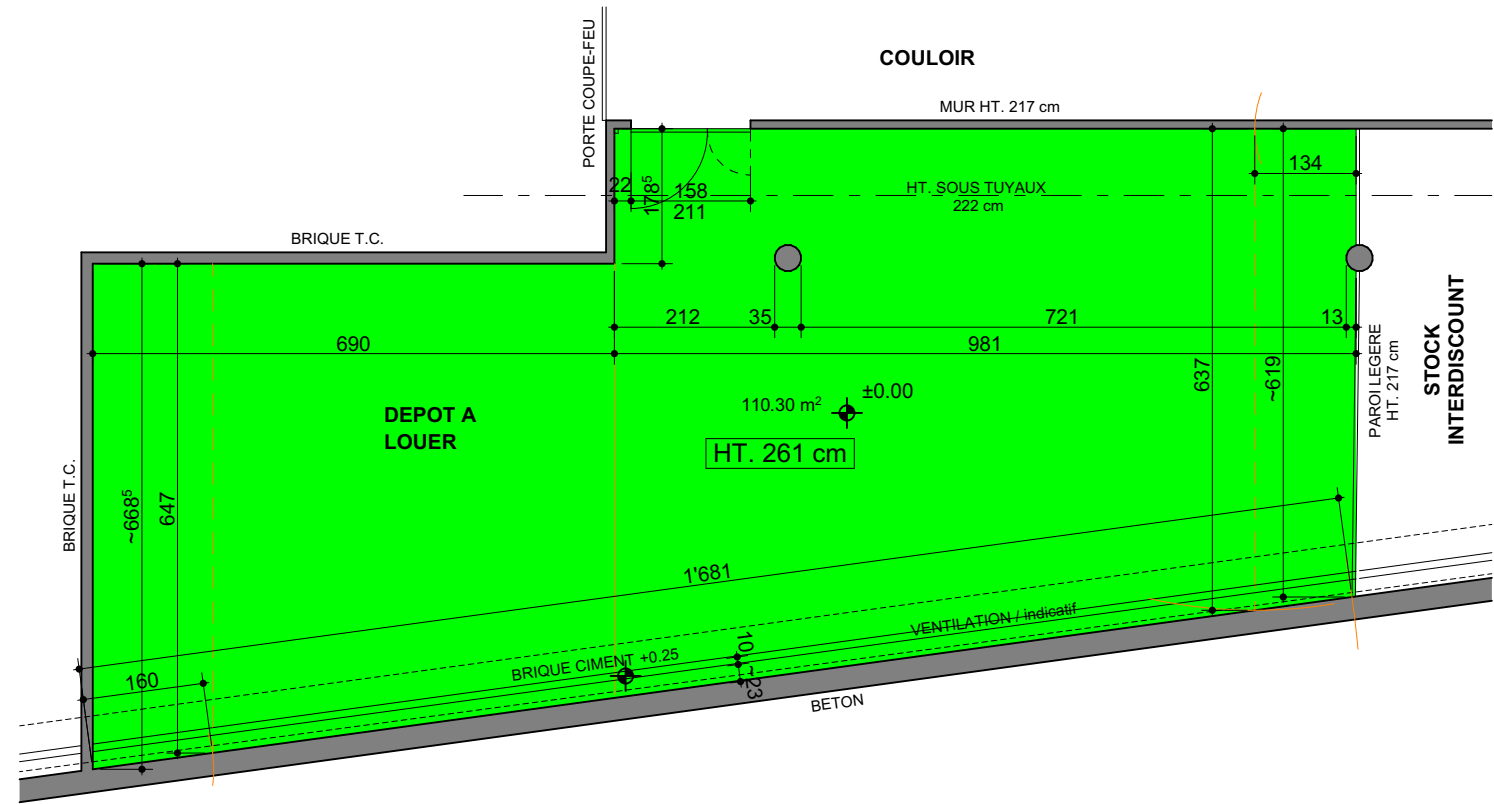

NIV. -1 - STOCK

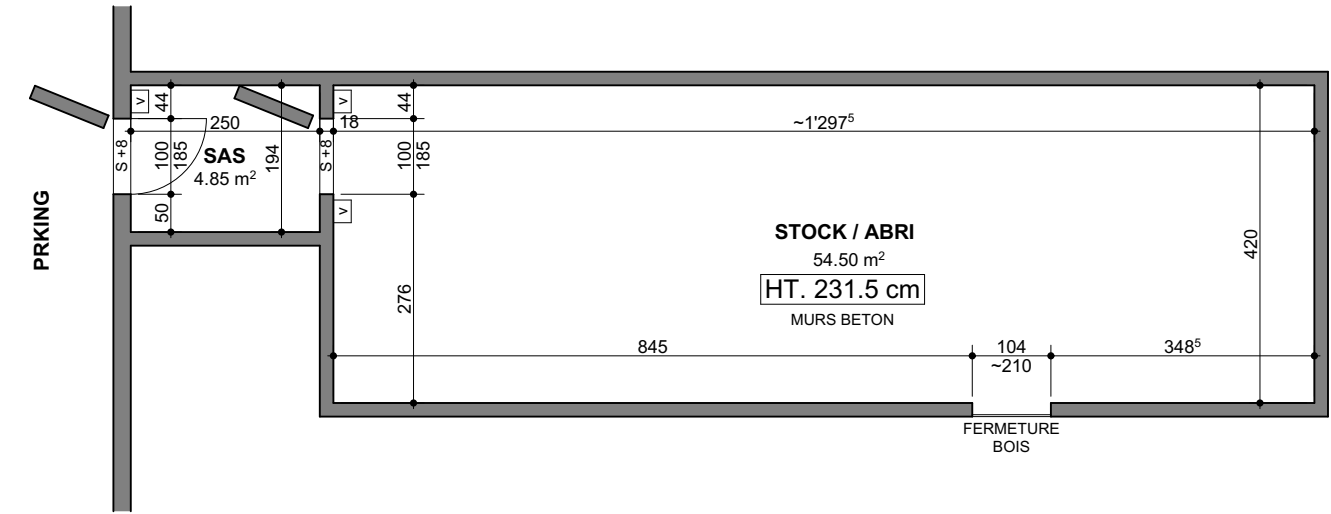

NIV. -2 / PARKING - STOCK-ABRI