


Postbetriebsgebäude Turm Nord, Gürtelstrasse 20, 7000 Chur
Bauherrschaft: Post Immobilien AG, Wankdorfallee 4, 3030 Bern
Vertreter: Post Immobilien M. & S. AG, Wankdorfallee 4, 3030 Bern

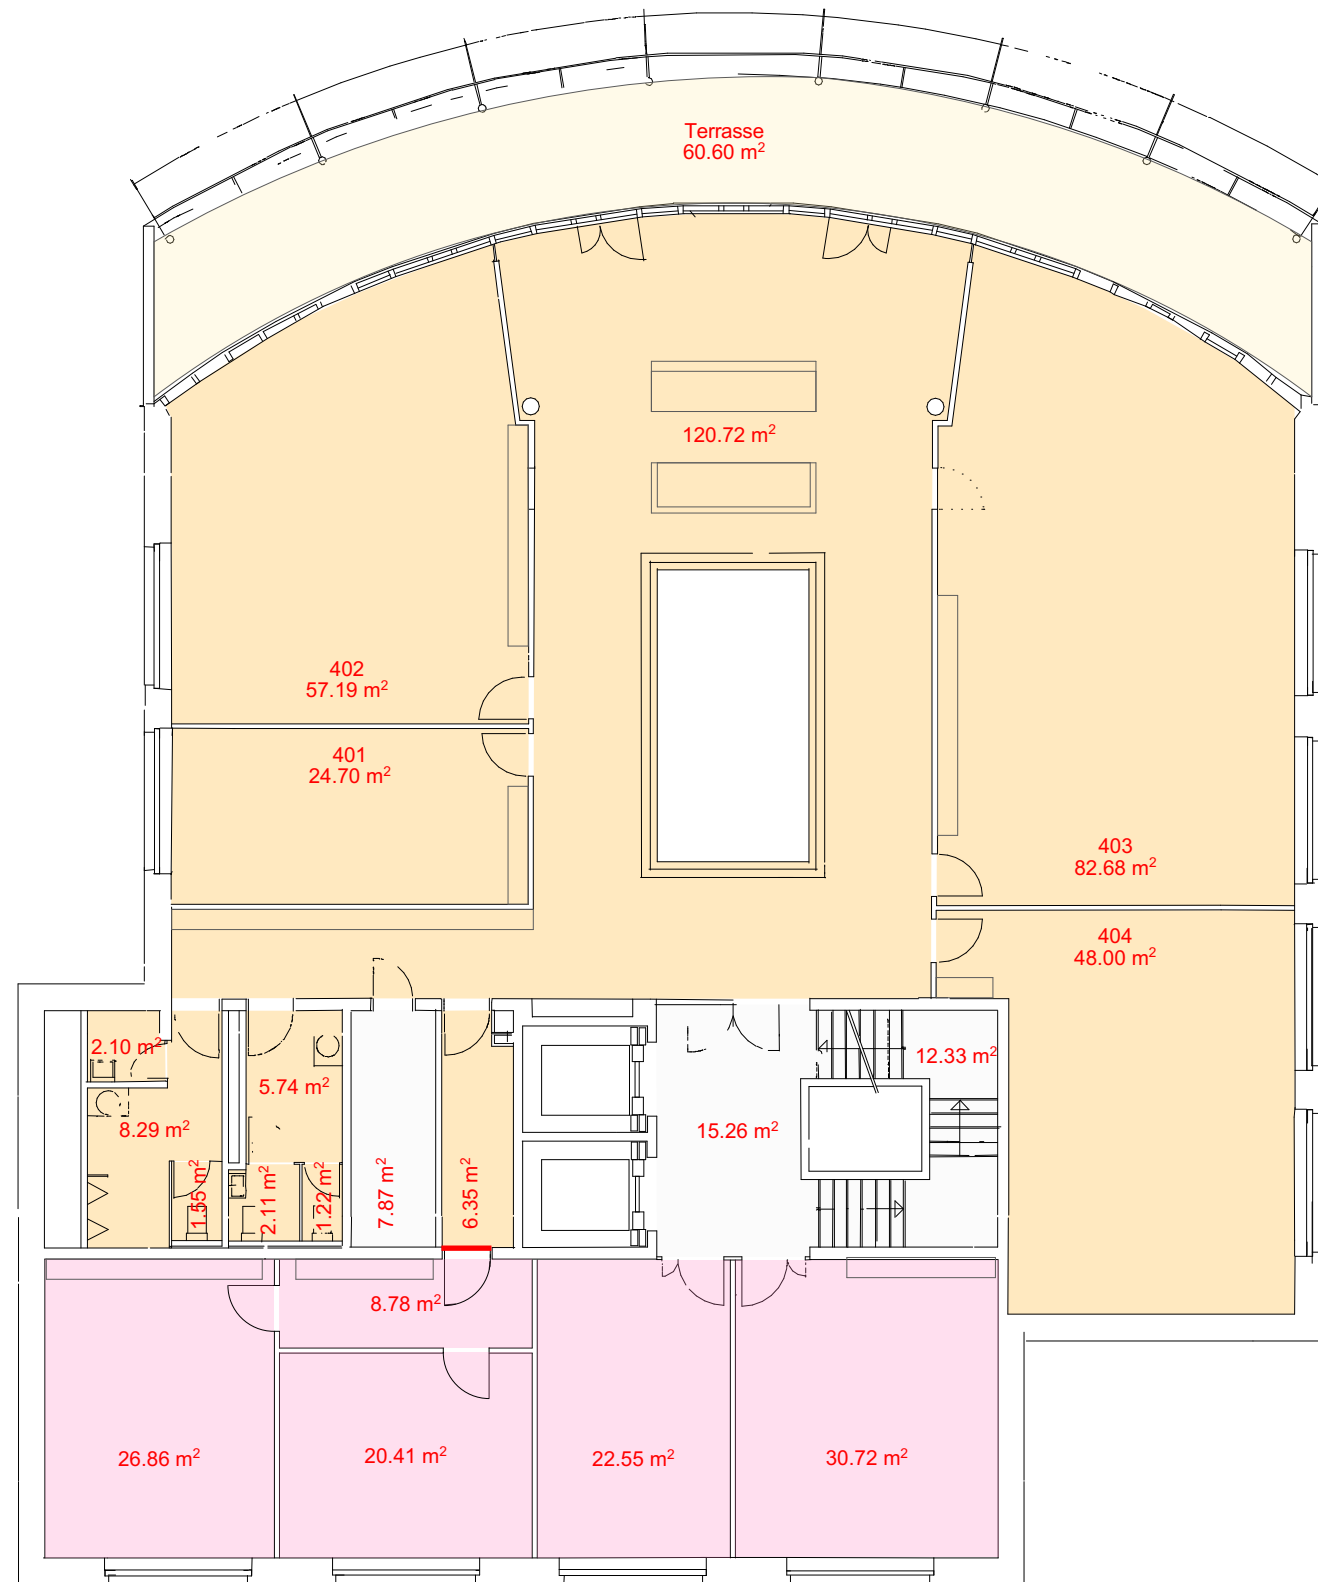

PROJEKT NR.	459	GEZEICHNET	PTR	GRÖSSE	A3	DATUM	04.10.2017
PLAN NR.	4			MST.	1:150	REV. DATUM	10.04.2018

4. Obergeschoss



Konrad Maier
Architektur und Planung GmbH
Dipl. Architekt FH/STV, dipl. Wirtschaftsingenieur
Kronenwingert, CH- 7000 Chur

Fon +41 (0)81 838 54 63
Fax +41 (0)81 834 54 66
info@konradmaier.ch
www.konradmaier.ch