


Allmendstrasse 8, 8320 Fehraltorf

Grundrissplan – 3. Obergeschoss

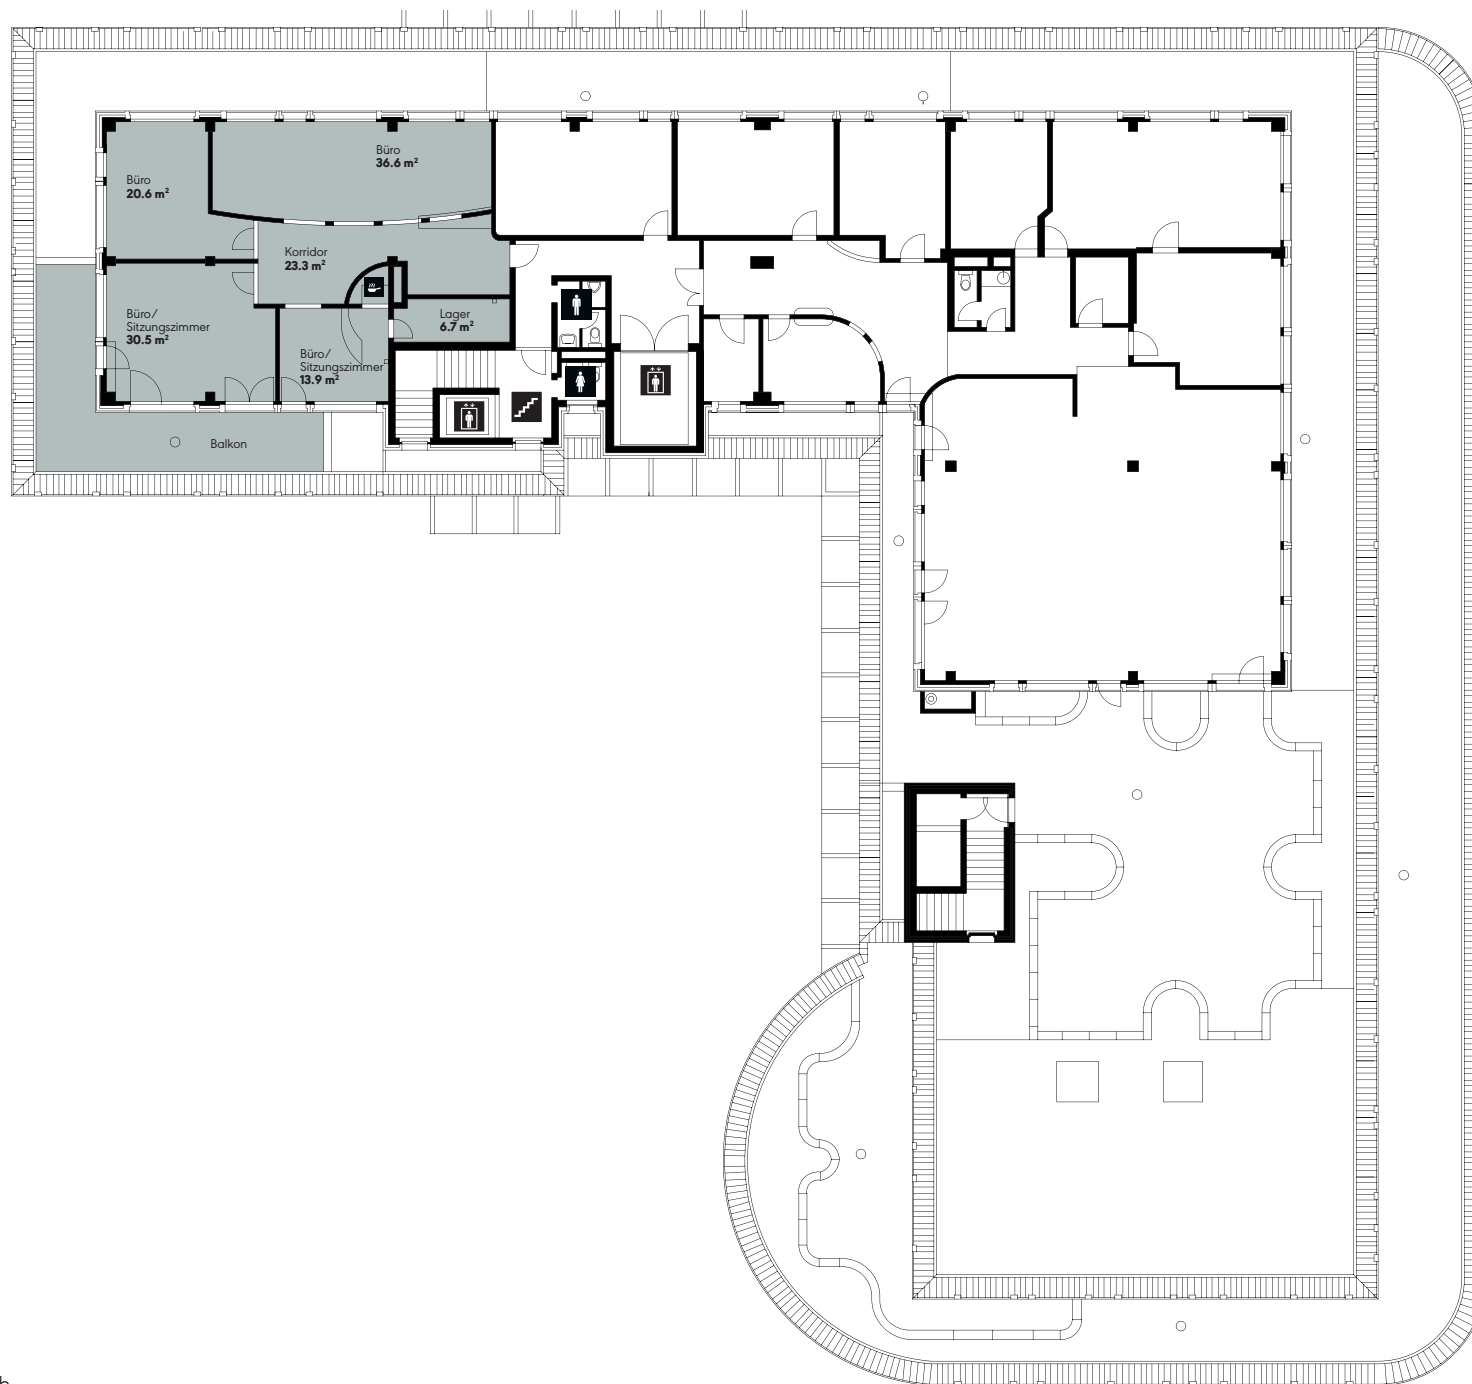

**New-
Office**

.ch

135 m² – 3. OG

KONTAKT



Wincasa AG

Eisenring Michael

Hintere Bahnhofstrasse 2

8610 Uster

Telefon +41 44 403 25 38

E-Mail michael.eisenring@wincasa.ch

Änderungen und Abweichungen gegenüber den publizierten Angaben sowie dem Baubeschrieb bleiben ausdrücklich vorbehalten. Keine Haftung.