

Liegenschafts-Nr. 10151  
Adresse Zwickstr. 12  
8304 Wallisellen

Nutzungsart Wohngebäude


Bewirtschafter

Druckdatum 17.12.2025  
Aktuelle Situation

**Etage 2. Obergeschoss**

## Vermietungsplan (ID)

		VWAGF*	ZF*	VMF*
10151.06.0	Oerkenyi	127.4	0.0	127
202	David Geza			

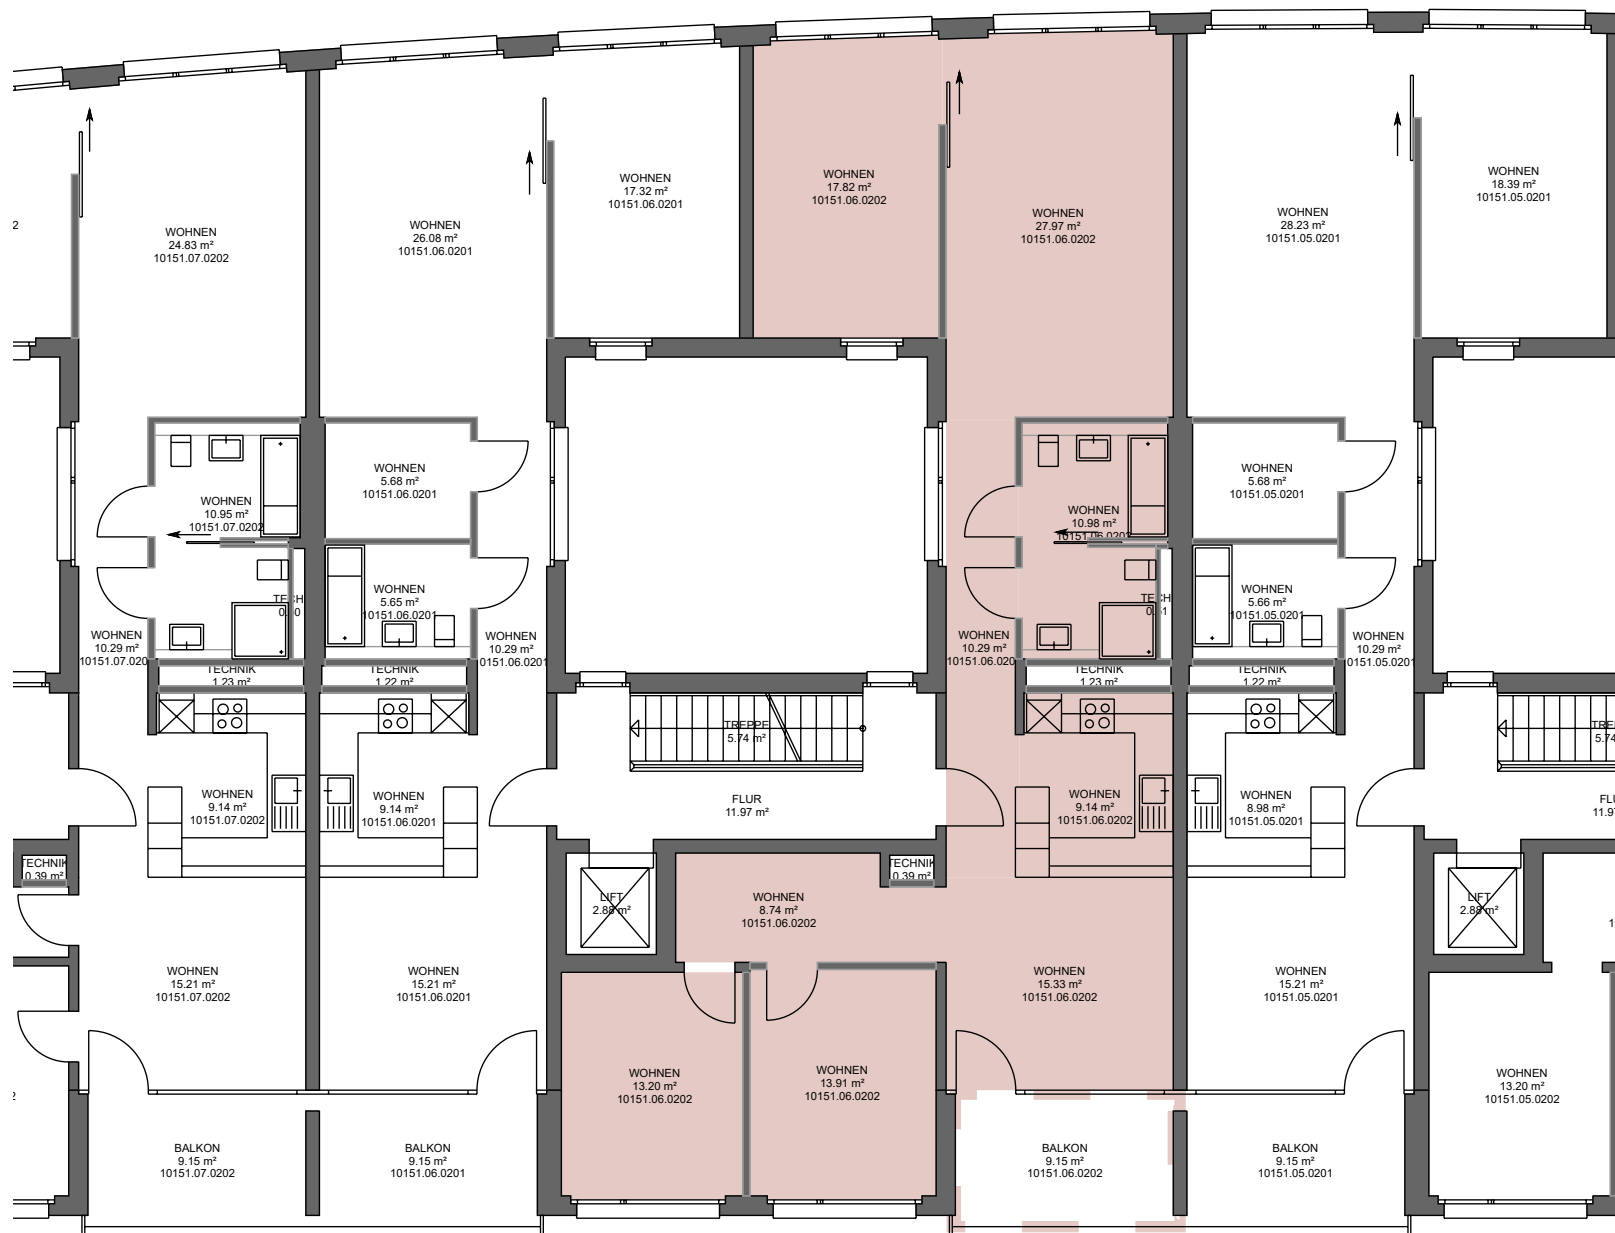

\*Dieser Vermietungsplan hat ausschliesslich informellen Charakter. Der Interessent bzw. Mieter kann aus dem Vermietungsplan daher keinerlei Ansprüche ableiten. Für Mietflächen, Masse, Grundrisse, Einbauelemente, Türanschläge usw. gelten ausschliesslich die in der Hauptmietvertragsurkunde gemachten Angaben. Alle Massangaben sind für Ausführungs- und Bestimmungszwecke vor Ort zu prüfen. Nichttragende Wände müssen vor Abbruch bezüglich Statik mit einem Fachplaner geprüft werden. VWAGF=Vermietbare Wohn-, Arbeits- u. Gewerbefläche, ZF=Zuschlagsfläche, VMF=Vermietbare Fläche (gerundet)