
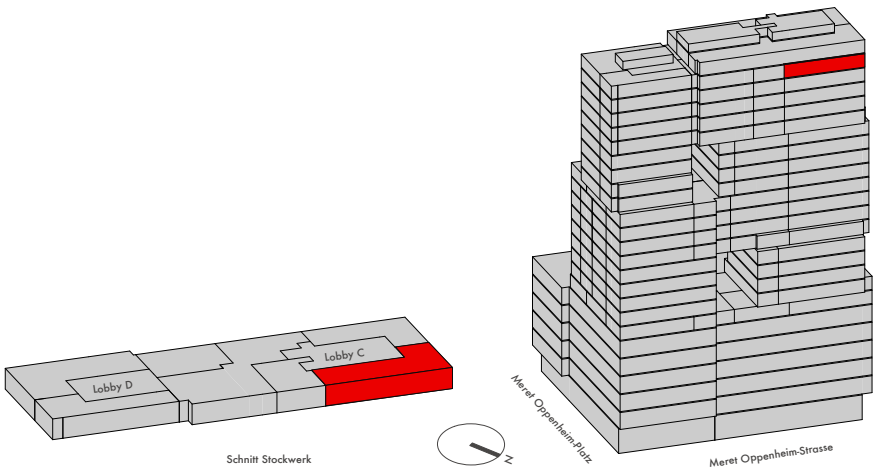
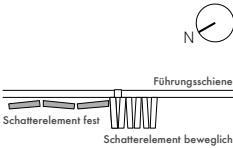


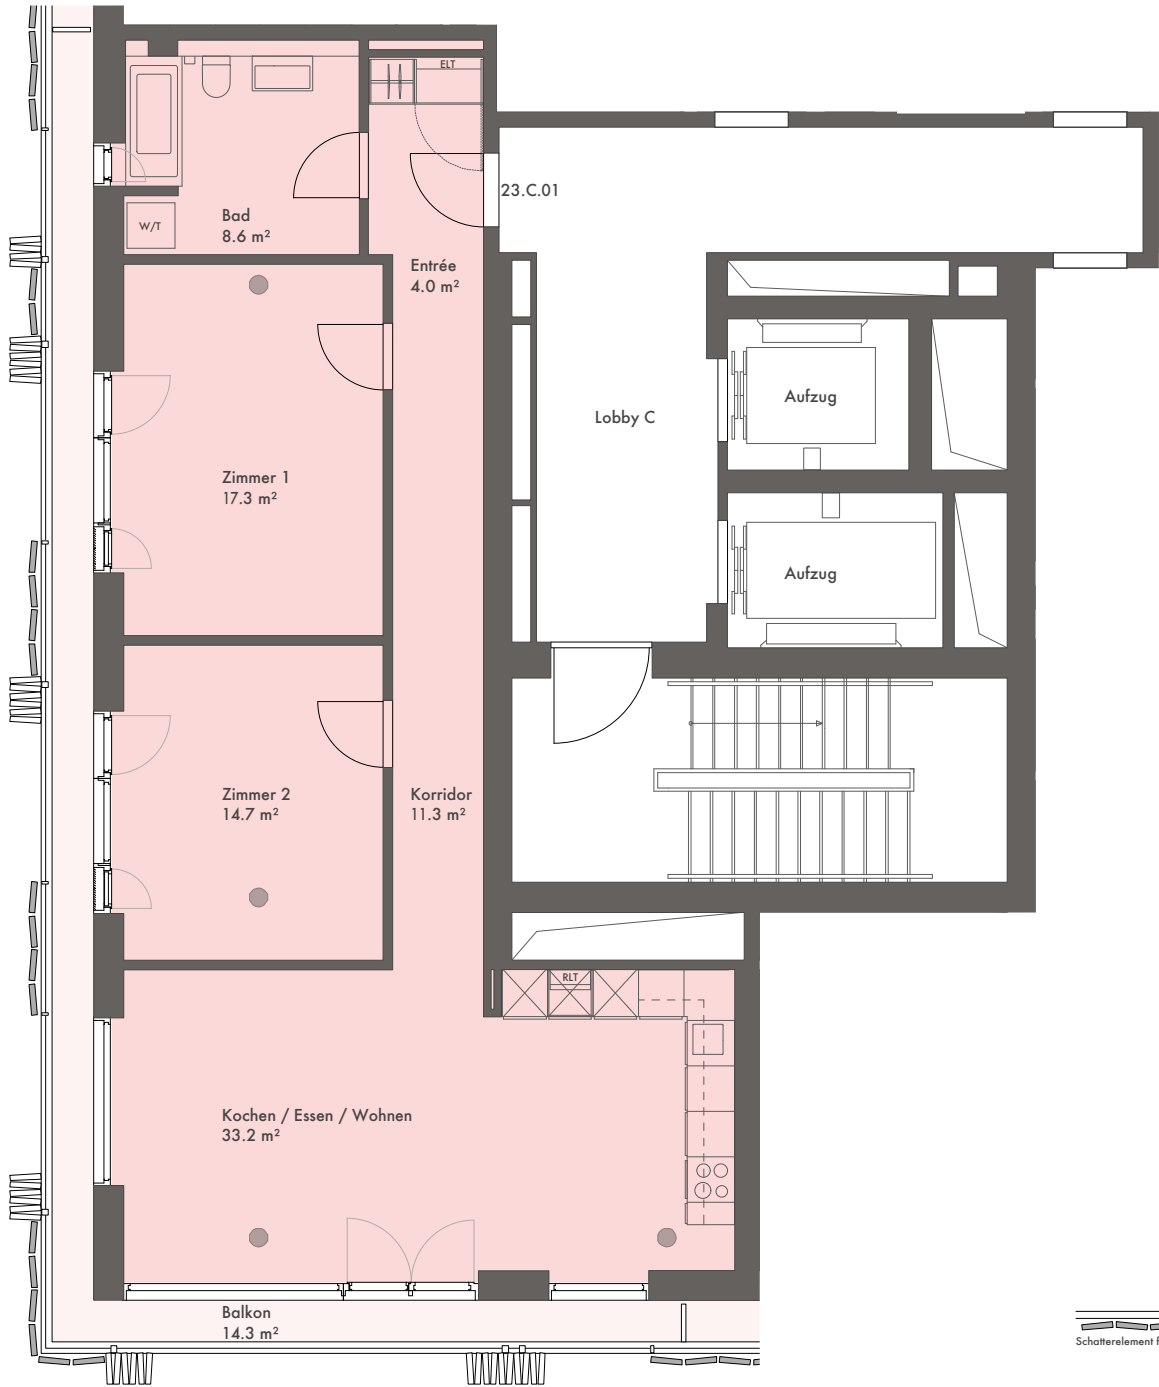

- 24. OG
- 23. OG **23.C.01**
- 22. OG P-1
- 21. OG P-1
- 20. OG P-1
- 19. OG P-1
- 18. OG
- 17. OG
- 16. OG
- 15. OG
- 14. OG
- 13. OG
- 12. OG
- 11. OG
- 10. OG
- 9. OG
- 8. OG
- 7. OG
- 6. OG
- 5. OG
- 4. OG
- 3. OG
- 2. OG
- 1. OG
- EG

3½-ZIMMER-WOHNUNG

Referenz: 23.C.01

23. Obergeschoss

Wohnfläche: 89.1 m²

Balkon: 14.3 m²

Massstab 1:100



Die effektive Wohnfläche kann von den Angaben in den Plänen abweichen. Änderungen vorbehalten.