


C4/D6	C5/D5	C6/D4
C1/D3	C2/D2	C3/D1
KELLER		


NEUBAU 4 MFH MIT ESH/PIETERLEN
GEBÄUDE C+D / 4.5 ZIMMER

WOHNUNG C3/D1
WOHNFLÄCHE 109.0 M²
GEDECKTER SITZPLATZ 17.0 M²

ERDGESCHOSS

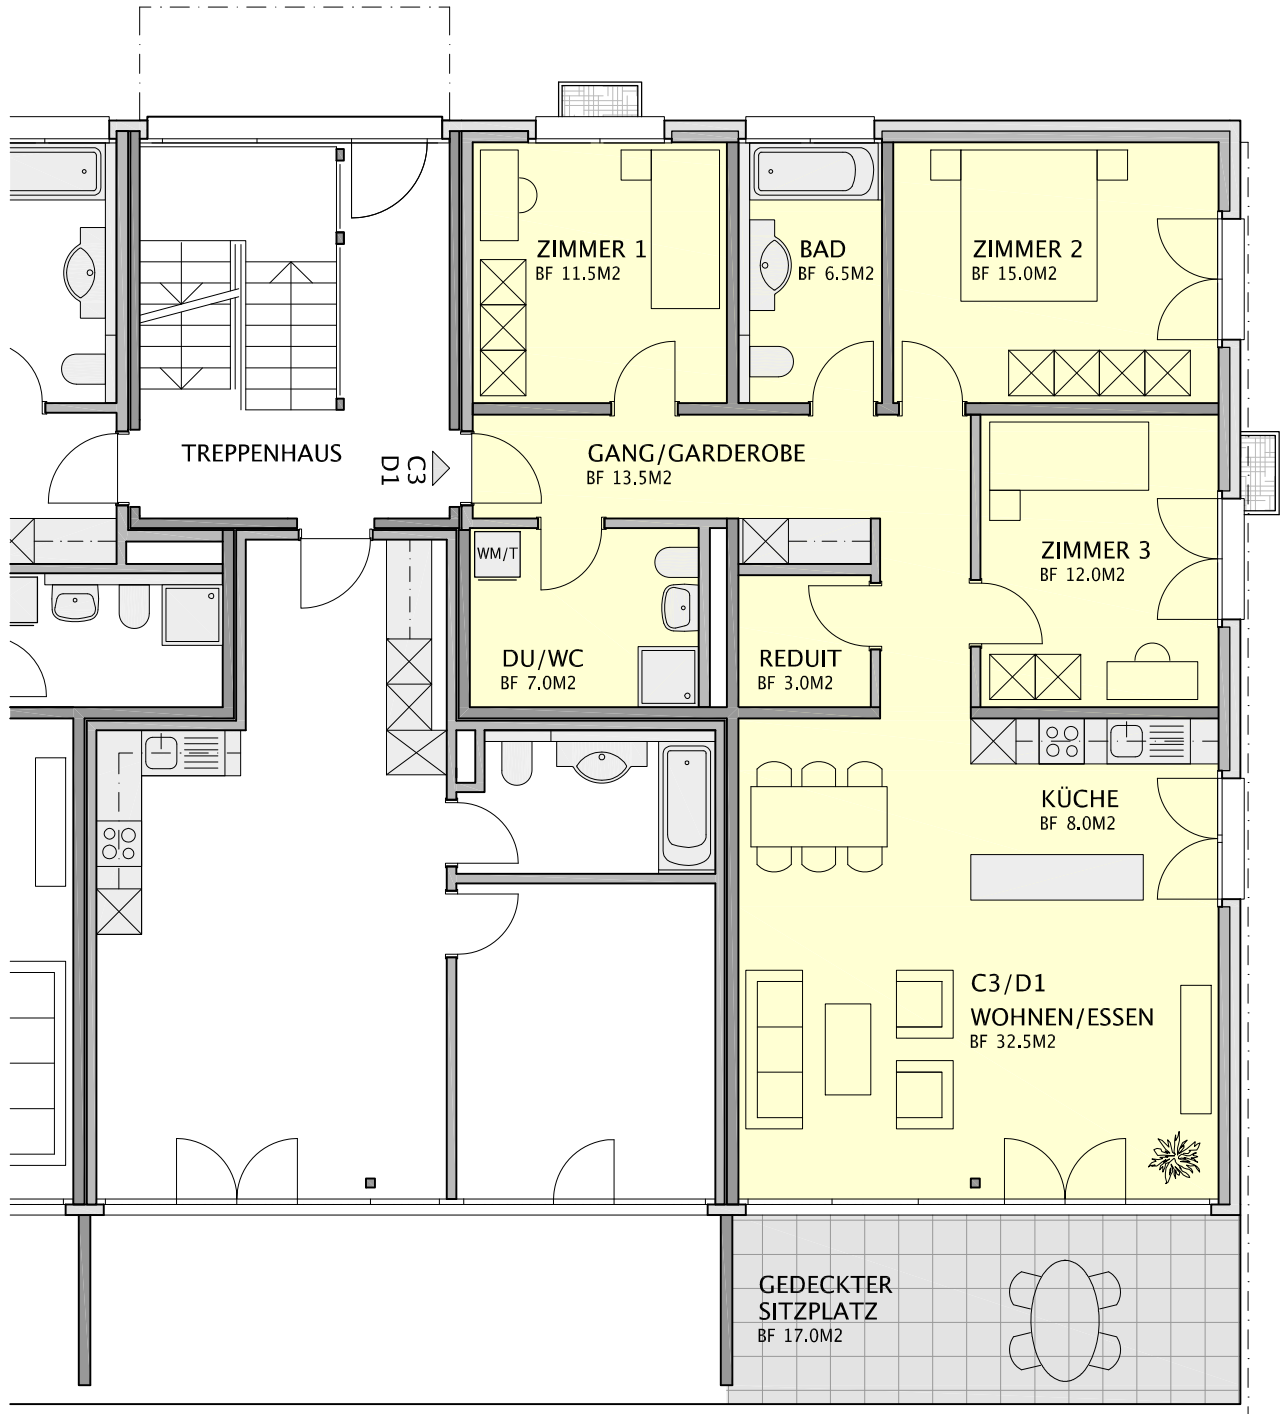

0 1 M 2 M 5 M 10 M

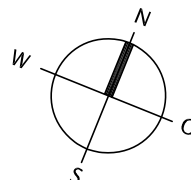

MASSTAB 1:100