

Umbau Wohn-& Geschäftshaus Gurzelngasse 28/ St. Urbangasse 16 in 4500 Solothurn

1.Obergeschoss 1:100 ,Gurzelngasse 28

Grosse 3 1/2 Zimmer-Wohnung



Total Wohnfläche	97.6m ²
------------------	--------------------

Kellerabteil	5m ²
--------------	-----------------




Die Wohnung verfügt über eine eigene Waschmaschine /Tumbler, inkl. Kellerabteil

Änderungen bleiben vorbehalten!!

Übersicht Kellerabteil Untergeschoss

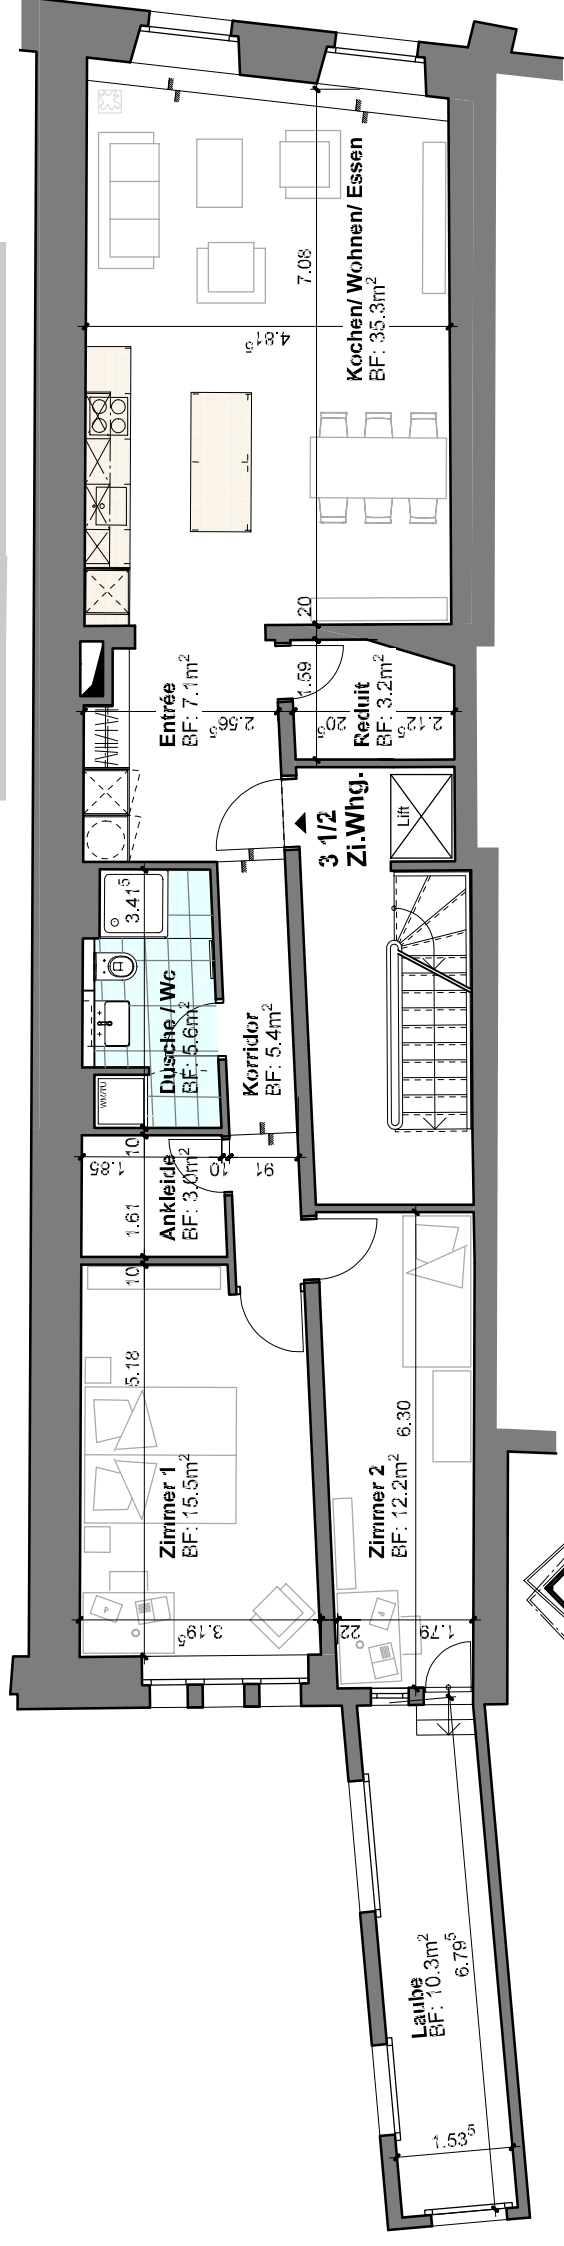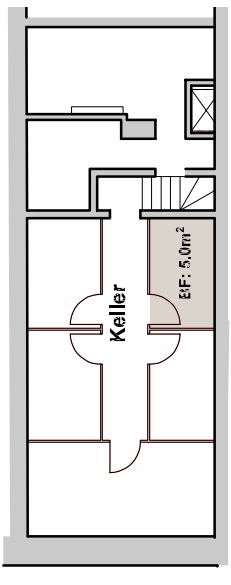

Übersicht Schnitt

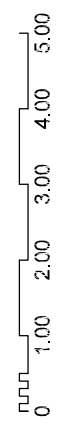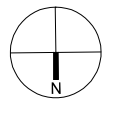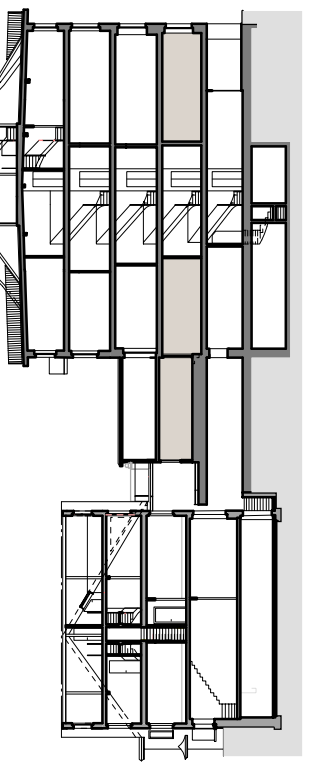

Bruno Walter
Architekten + Planer AG

Dipl. Architekten ETH FH SIA
Unterer Winkel 2
CH-4500 Solothurn
Tel. 032 625 59 10
arch@bruno-walter.ch