

Liegenschafts-Nr.

13434

Adresse

Industriestr. 4c
5313 Klingnau

Nutzungsart

Bewirtschafter

Druckdatum




05.09.2025
Aktuelle Situation

Etage

Erdgeschoss

Vermietungsplan (ID)

		VWAGF*	ZF*	VMF*
Sprout Systems AG	13434.01.3 003	511.7	0.0	512

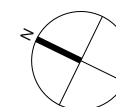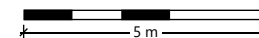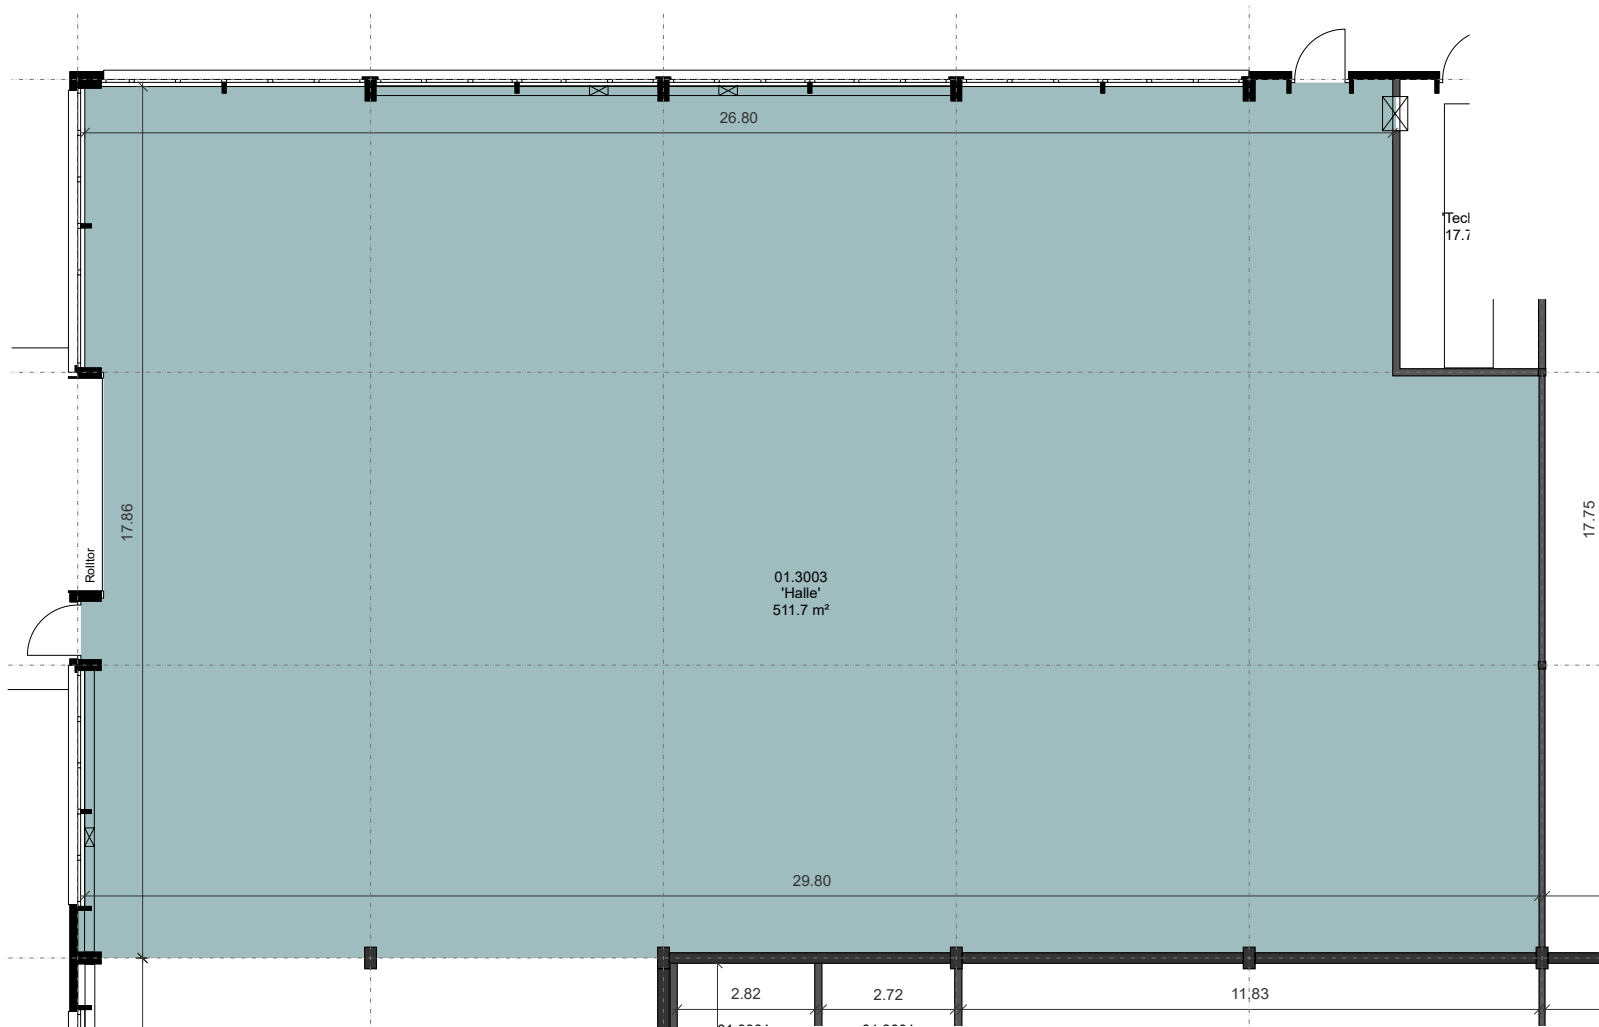

*Dieser Vermietungsplan hat ausschliesslich informellen Charakter. Der Interessent bzw. Mieter kann aus dem Vermietungsplan daher keinerlei Ansprüche ableiten. Für Mietflächen, Masse, Grundrisse, Einbauelemente, Türanschläge usw. gelten ausschliesslich die in der Hauptmietvertragsurkunde gemachten Angaben. Alle Massangaben sind für Ausführungs- und Bestellungs Zwecke vor Ort zu prüfen. Nichttragende Wände müssen vor Abbruch bezüglich Statik mit einem Fachplaner geprüft werden. VWAGF=Vermietbare Wohn-, Arbeits- u. Gewerbefläche, ZF=Zuschlagsfläche, VMF=Vermietbare Fläche (gerundet)