


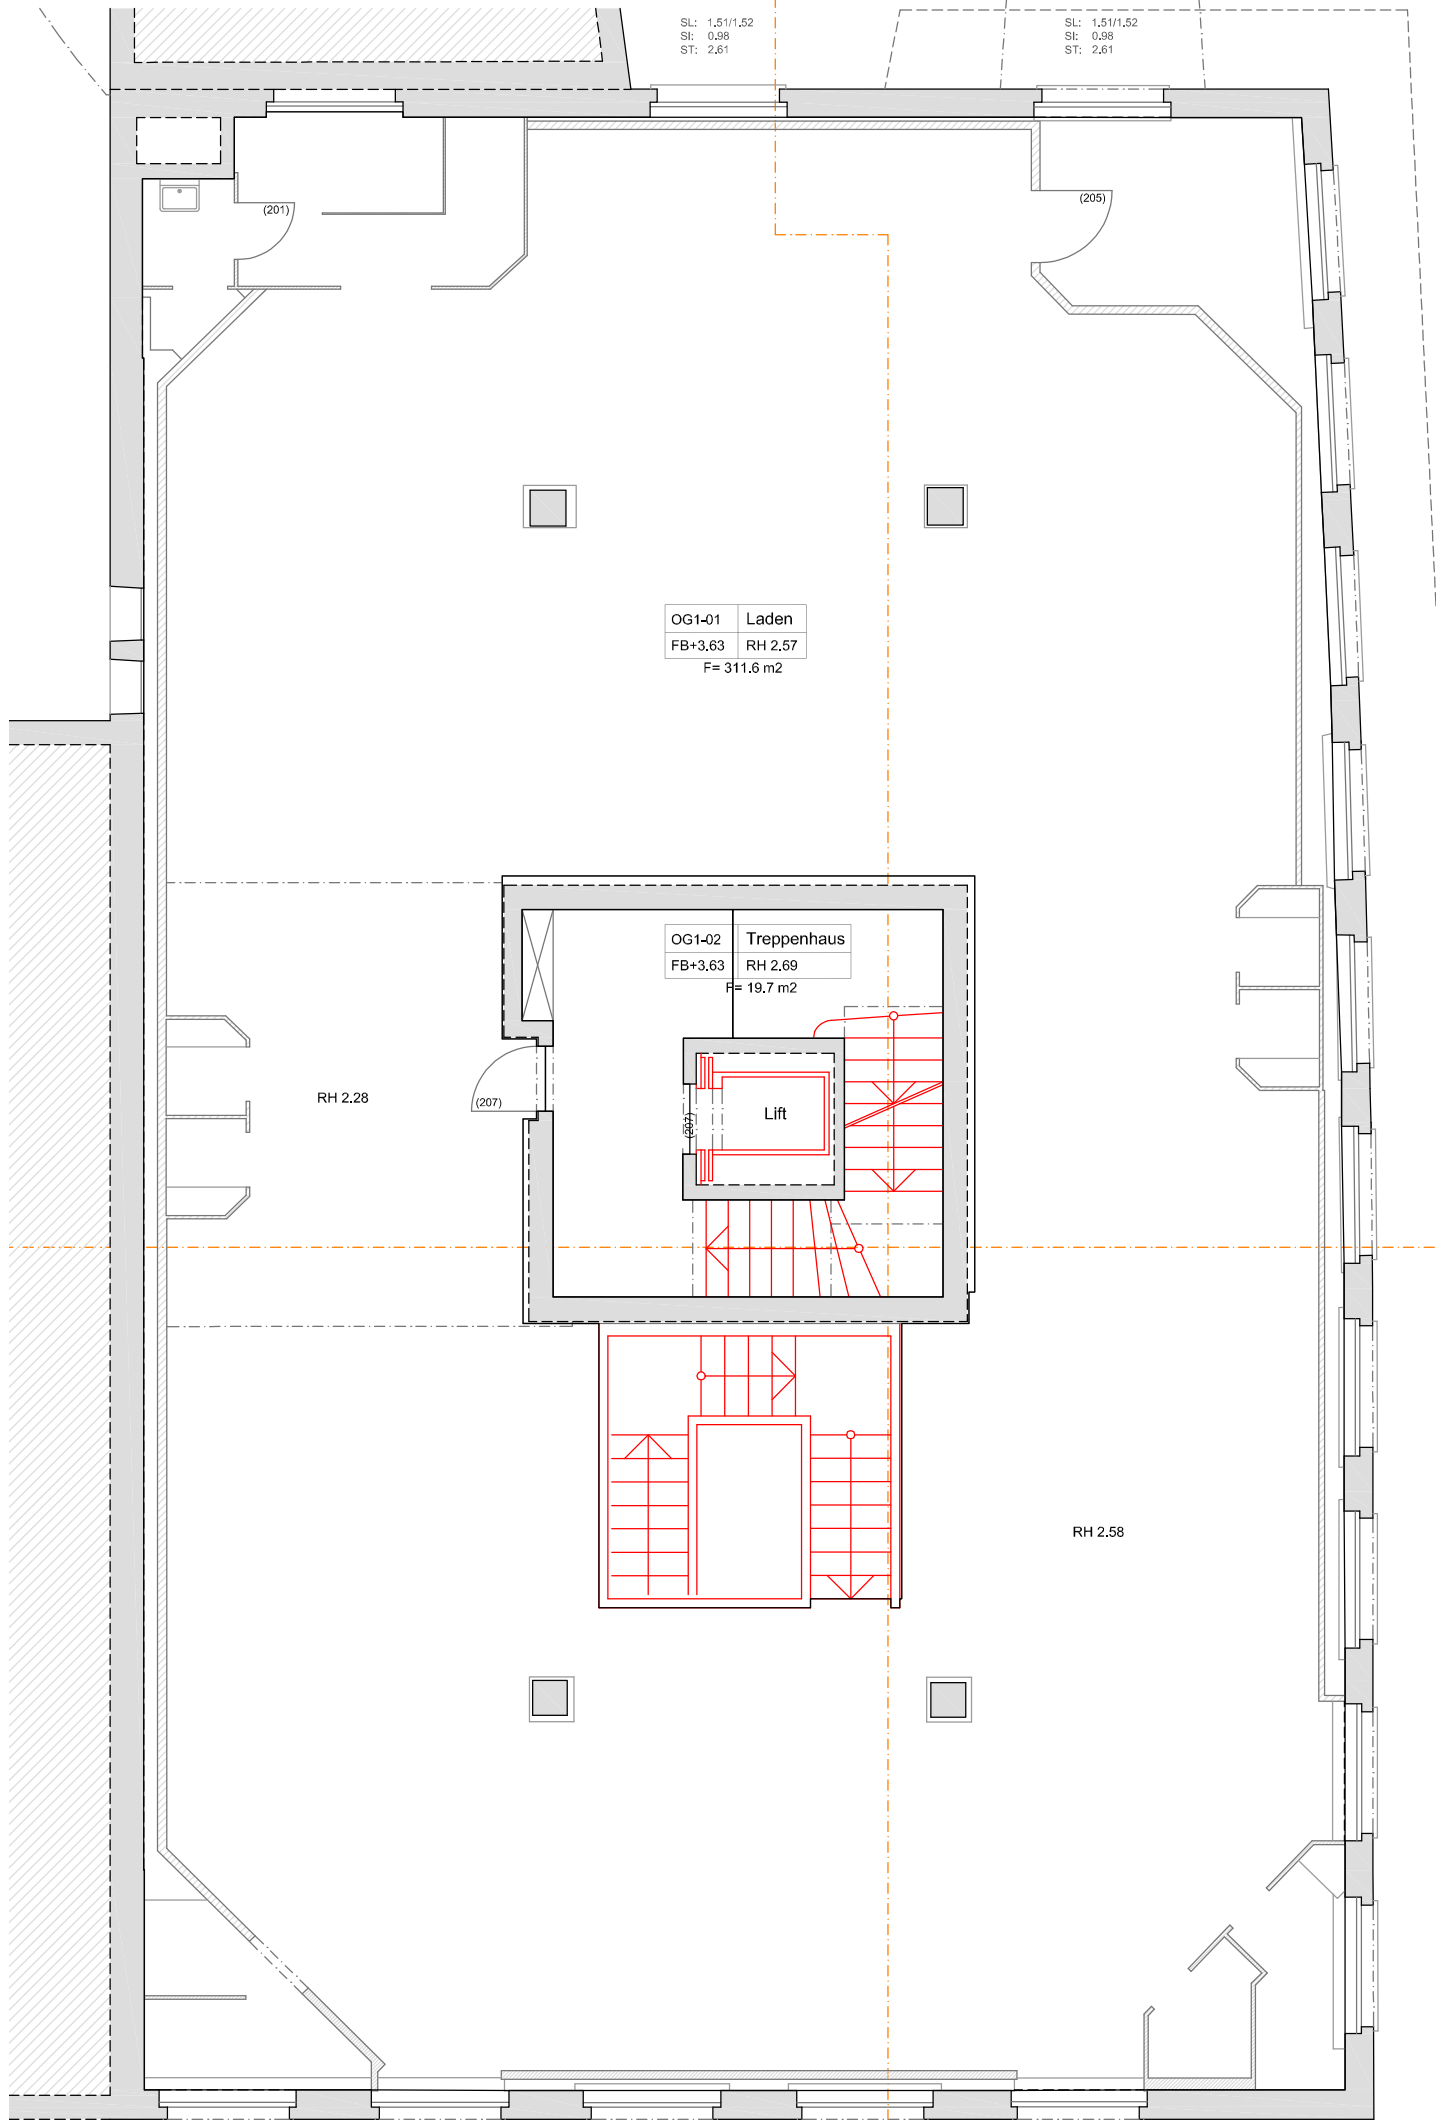

SL: 1,51/1,52
St: 0,98
ST: 2,61

SL: 1,51/1,52
St: 0,98
ST: 2,61

OG1-01 Laden
FB+3.63 RH 2.57
F= 311.6 m2

OG1-02 Treppenhaus
FB+3.63 RH 2.69
F= 19.7 m2

Lift

RH 2.28

RH 2.58

SL: 1,50/1,84-1,92
St: 0,55
ST: 2,58

SL: 1,50/1,84-1,92
St: 0,55
ST: 2,58

SL: 1,50/1,84-1,92
St: 0,55
ST: 2,58

SL: 1,50/1,84-1,92
St: 0,55
ST: 2,58

SL: 1,50/1,84-1,92
St: 0,55
ST: 2,58