



Giessenweg

Wo die Gemeinschaft wächst

Giessenweg 1, 5022 Rombach

3. Obergeschoss



6.5 Zimmerwohnung

Wohnung: 91014.12.0302

Wohnfläche: 151.3 m²

Balkon: 27.4 m²

www.giessenweg.ch

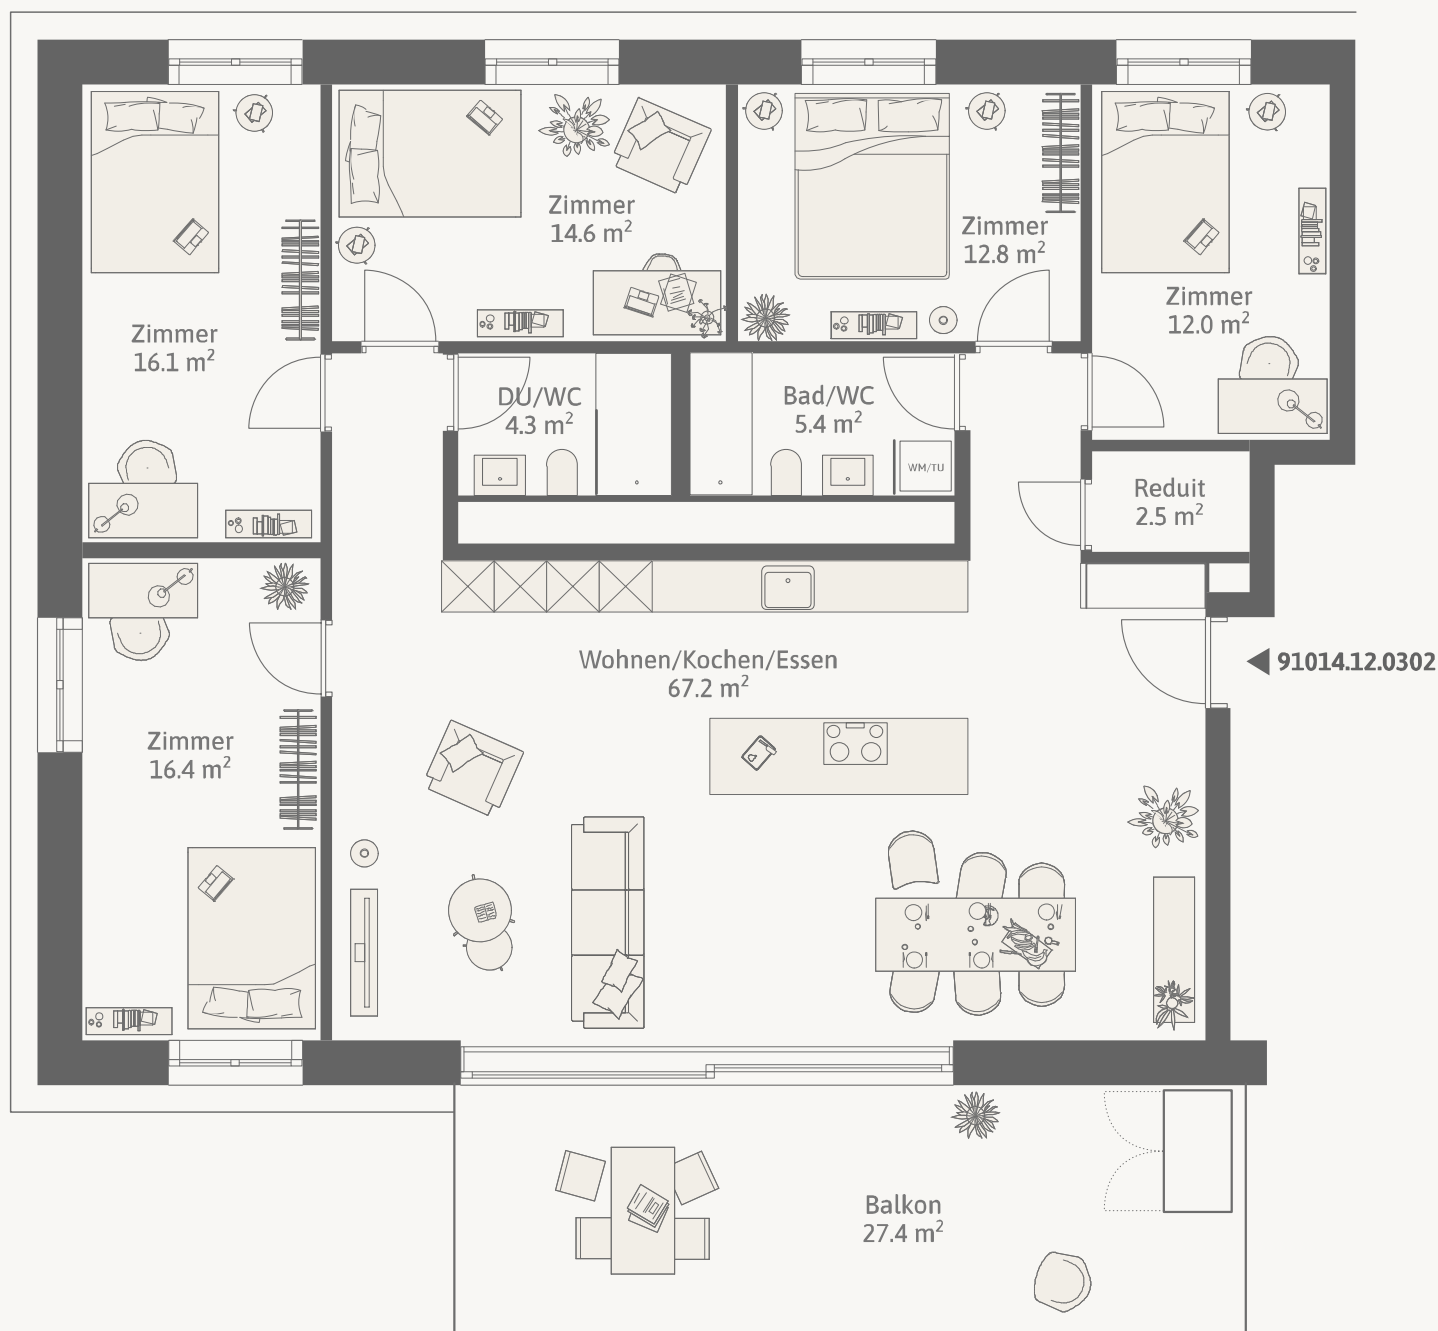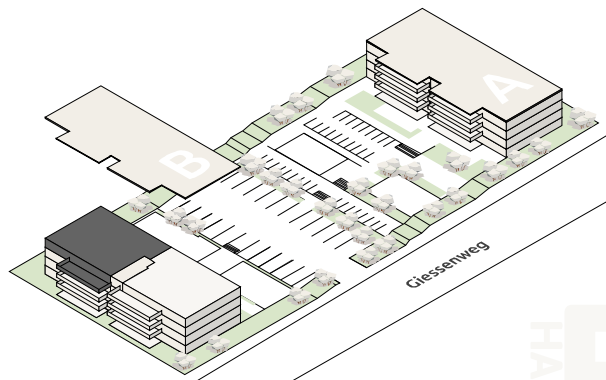

0 1 2 5

Alle Angaben, Pläne, Zeichnungen usw. sind unverbindlich.
Änderungen bleiben bis zur Bauvollendung vorbehalten.