


Liegenschaft: 84026 Beim Letziturm
 Adresse: Beim Letziturm 15, 4052 Basel
 4052 Basel
 Wincasa
Bewirtschafter:
Plangrundlage: 30.05.2019
Letzte Änderung: 30.05.2019
Etage: 4. Obergeschoss
Druckdatum: 10.12.2019

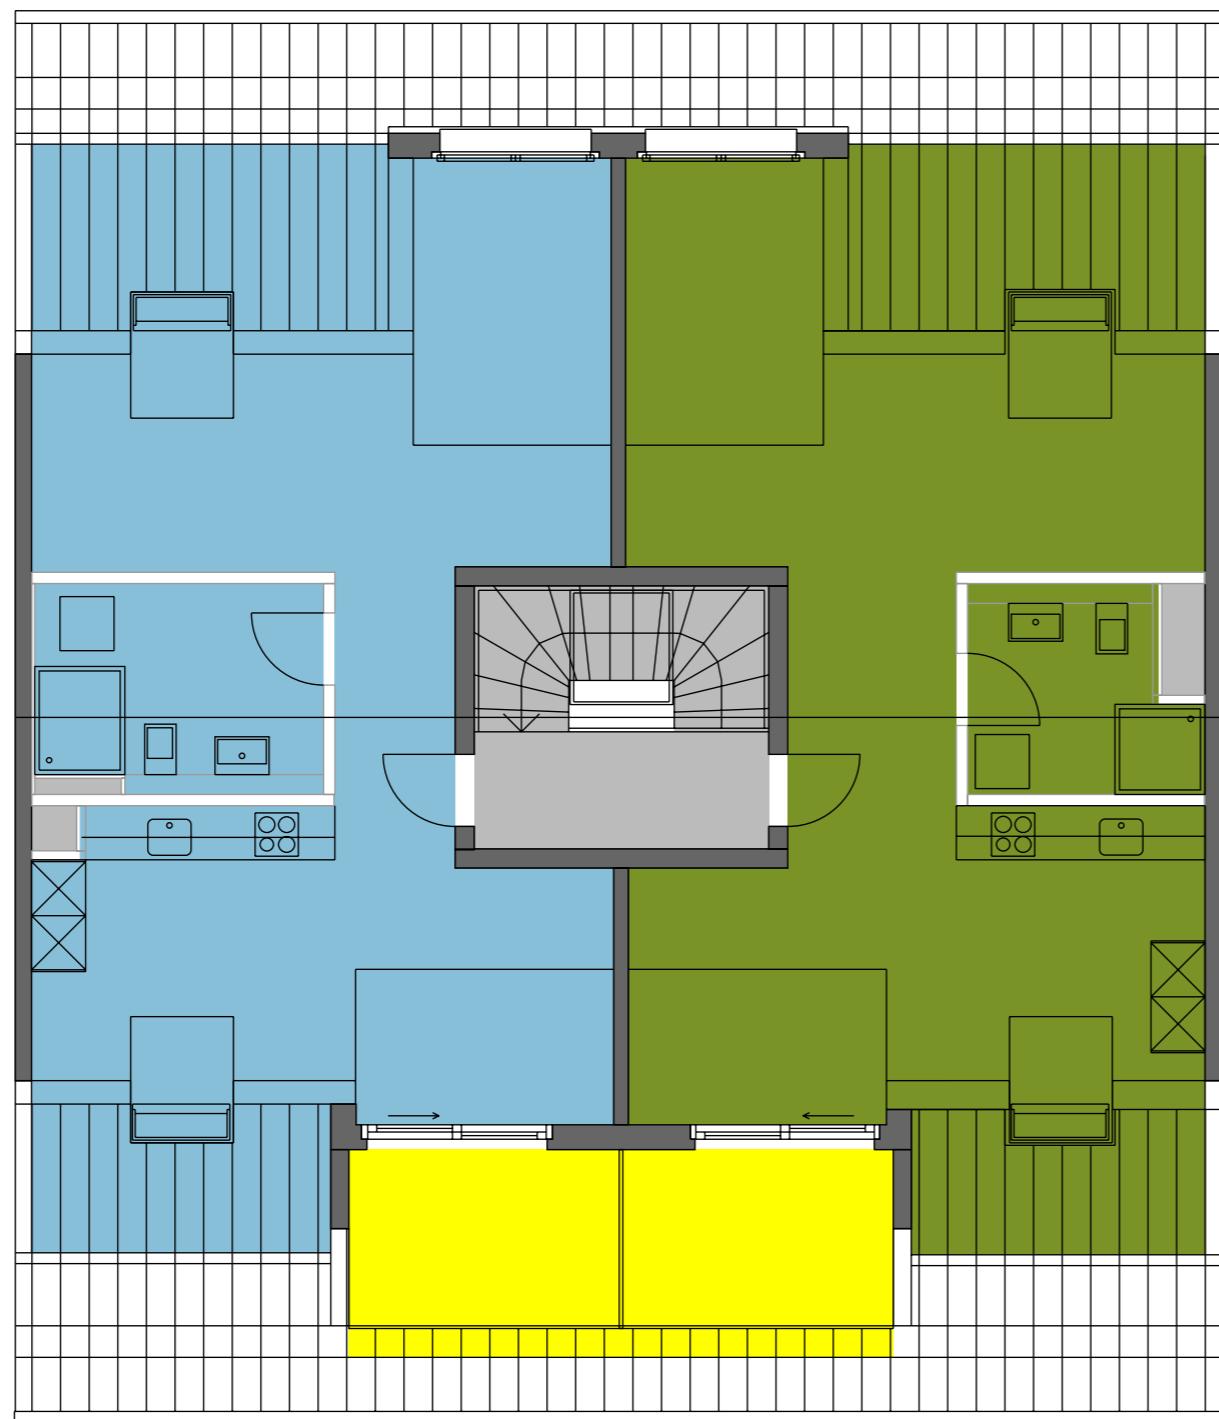

Mietobjekte

Mietobjekt	Fläche m ²	ZF m ²	Total m ²
84026.05.0010	66.8	0.0	67
84026.05.0011	66.5	0.0	66

*Dieser Vermietungsplan hat ausschliesslich informellen Charakter. Der Interessent bzw. Mieter kann aus dem Vermietungsplan daher keinerlei Ansprüche ableiten. Für Mietflächen, Masse, Grundrisse, Einbauelemente, Türranschlüsse usw. gelten ausschliesslich die in der Hauptmietvertragsurkunde gemachten Angaben. Alle Massangaben sind für Ausführungs- und Bestellungszwecke vor Ort zu prüfen. Nichttragende Wände müssen vor Abbruch bezüglich Statik mit einem Fachplaner geprüft werden. VWAGF=Vermietbare Wohn-, Arbeits- u. Gewerbefläche, ZF=Zuschlagsfläche, VMF=Vermietbare Fläche (gerundet)

