



Gschwaderstrasse 38

Gartenwohnung

Wohnungen

11.400001

Zimmer

3.5

Mietfläche

80.9 m²

Sitzplatz | Gartenanteil

6.9 m² 20.5 m²

**Waschturm im Waschsalon,
Gemeinschaftsterrasse im
Attikageschoß**


Beratung & Vermietung

vermietung@ginesta.ch

Ginesta

Ginesta Immobilien AG
Immobilien - Werte - Leben
www.ginesta.ch

EG

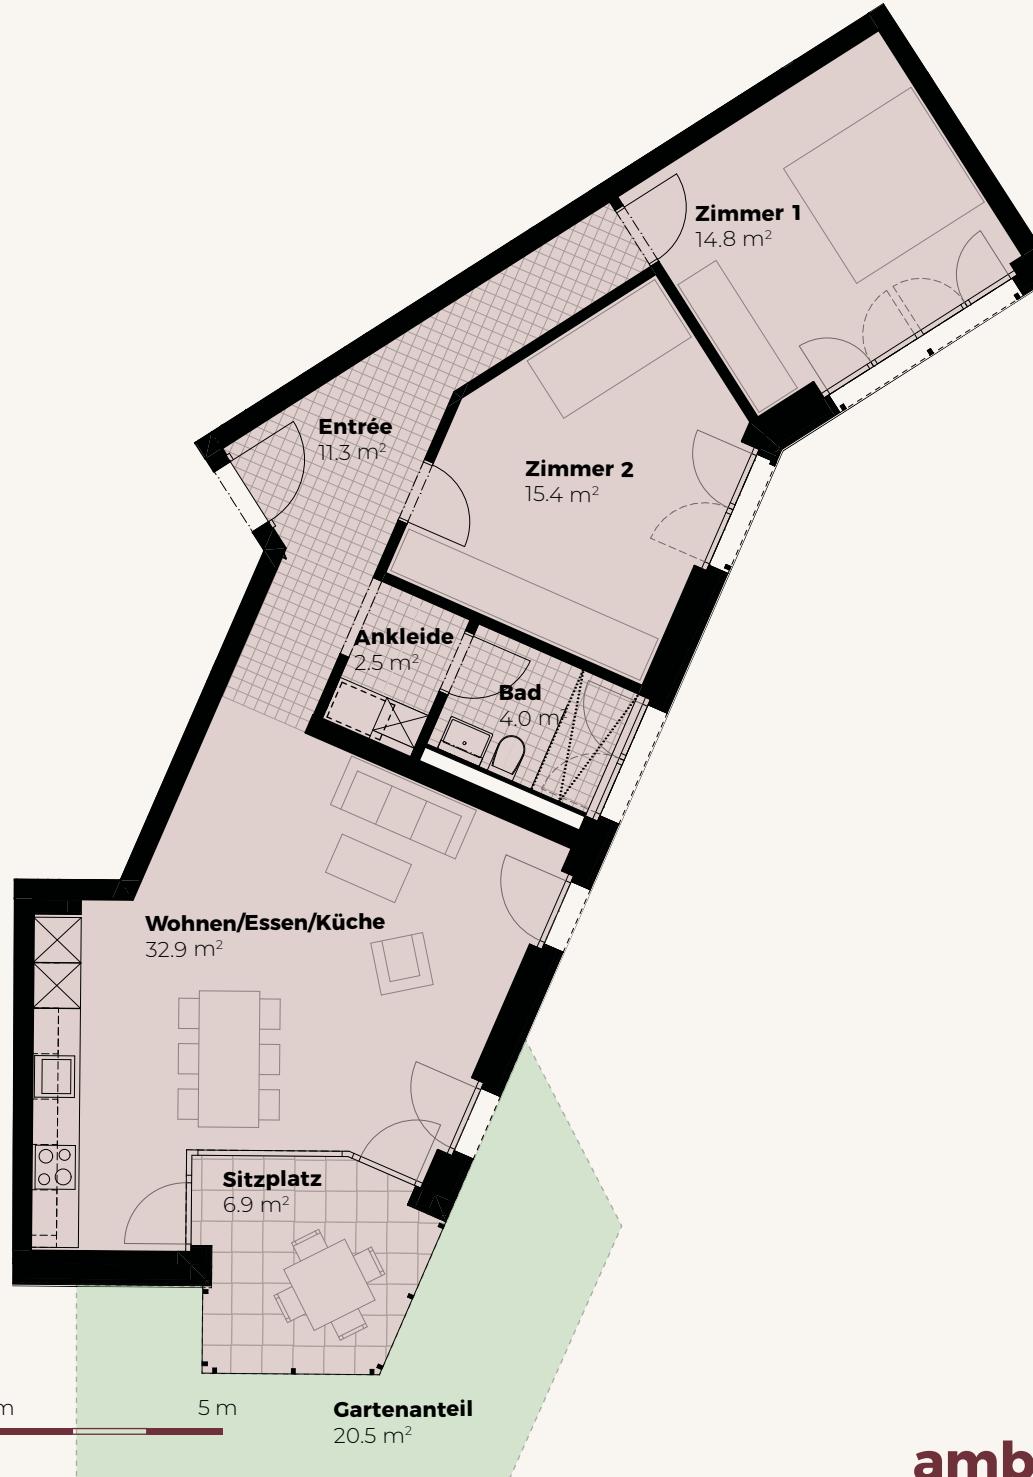

Änderungen und Abweichungen gegenüber den publizierten Angaben bleiben ausdrücklich vorbehalten.
Die pro Raum ausgewiesenen m² entsprechen dem kleinsten Grundriss und können zu Abweichungen in der Gesamtmiethfläche führen.

ambra-uster.ch