
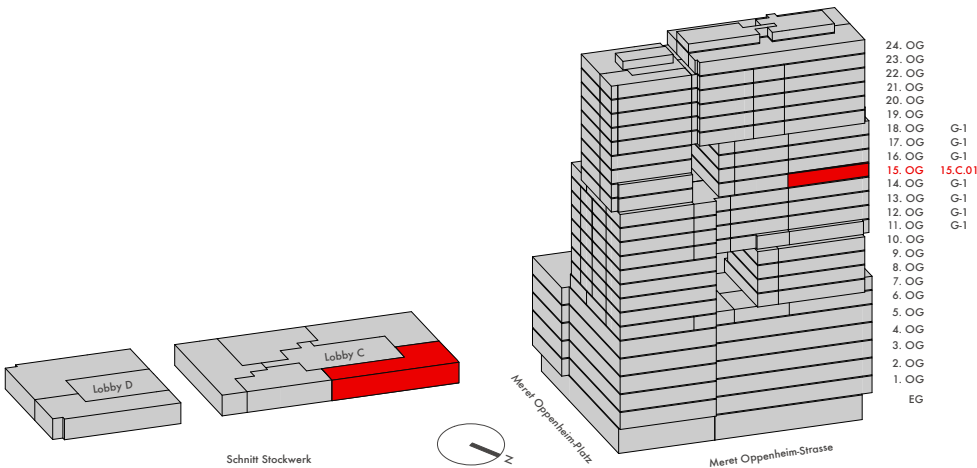


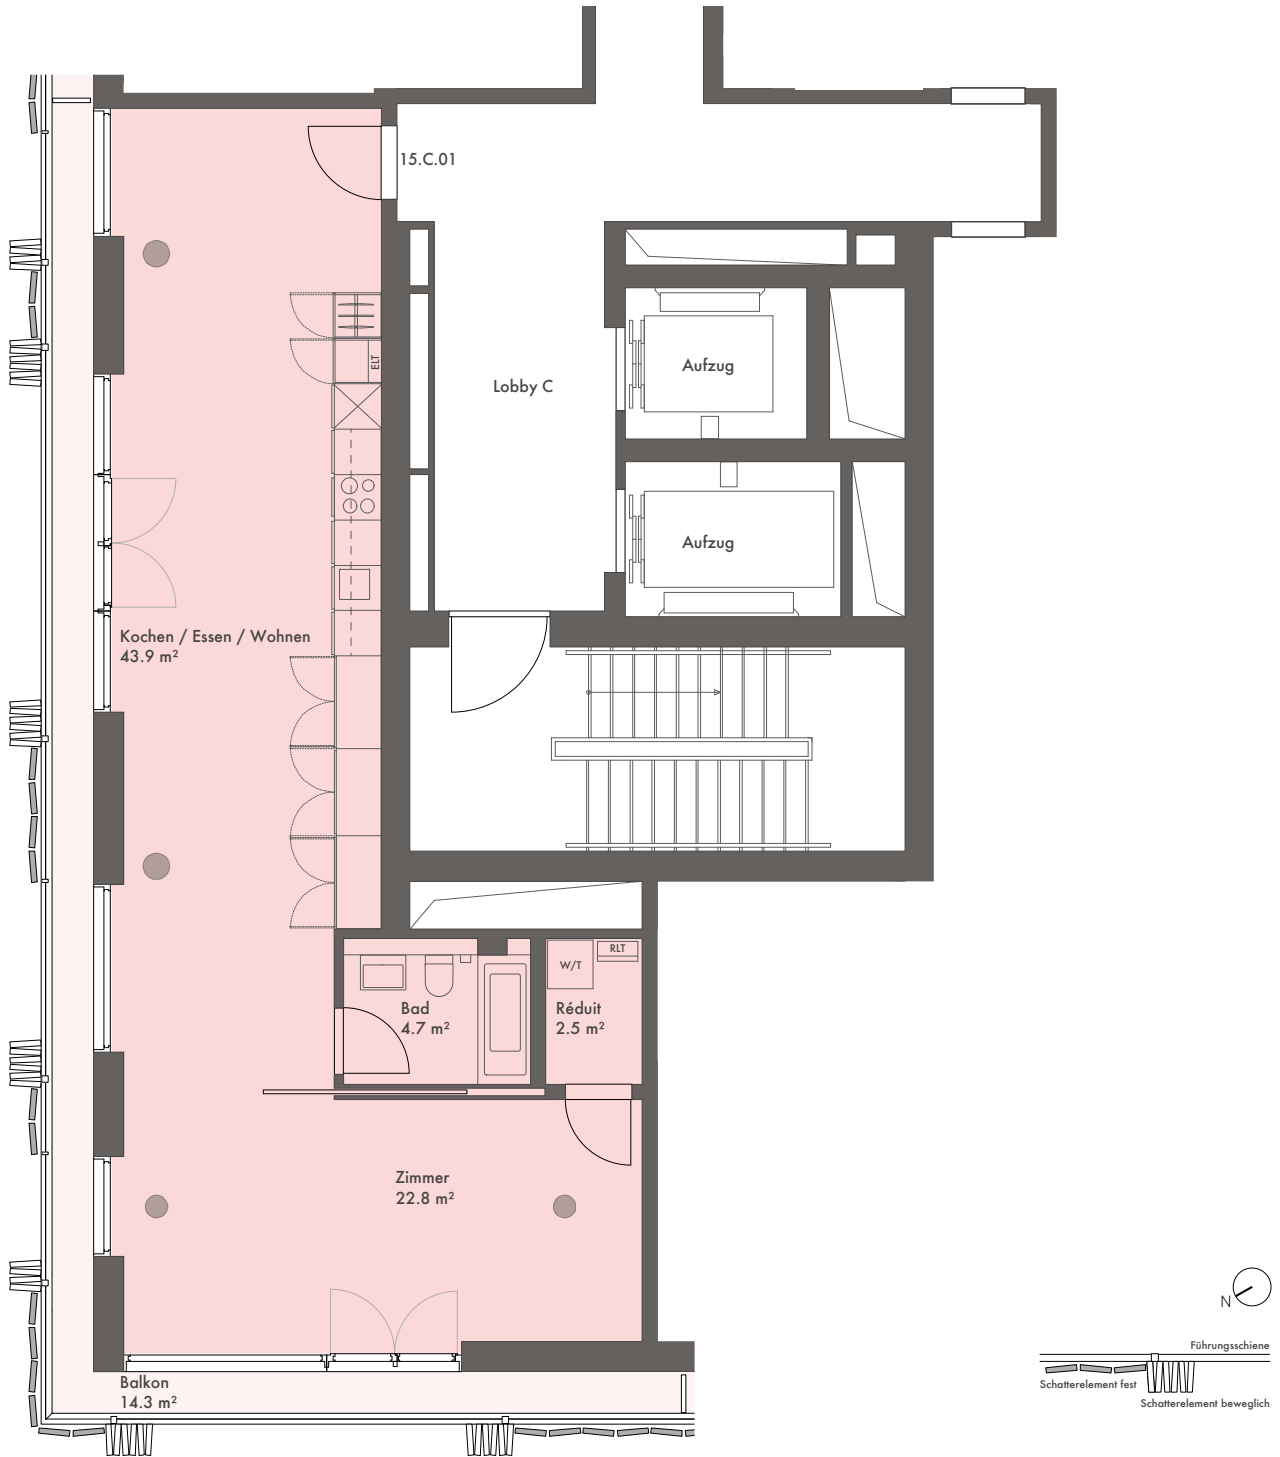

2 1/2-ZIMMER-WOHNUNG

Referenz: 15.C.01

15. Obergeschoss

Wohnfläche: 73.9 m²

Balkon: 14.3 m²

Massstab 1:100

0 1 5 m

Die effektive Wohnfläche kann von den Angaben in den Plänen abweichen. Änderungen vorbehalten.