



**Ziegelei Quartier**  
8572 Berg TG


### HAUS C - Eigentum

**Erdgeschoss**  
3.5 Zimmerwohnung

**Wohnung:** C 0.3  
**Bruttowohnfläche:** 93.2 m<sup>2</sup>  
**Nettowohnfläche:** 89.7 m<sup>2</sup>  
**Sitzplatz:** 23.3 m<sup>2</sup>  
**Garten:** 203.0 m<sup>2</sup>  
**Keller:** 8.1 m<sup>2</sup>

**Kaufpreis:** CHF 850'000.00

— www.ziegelei-quartier.ch —

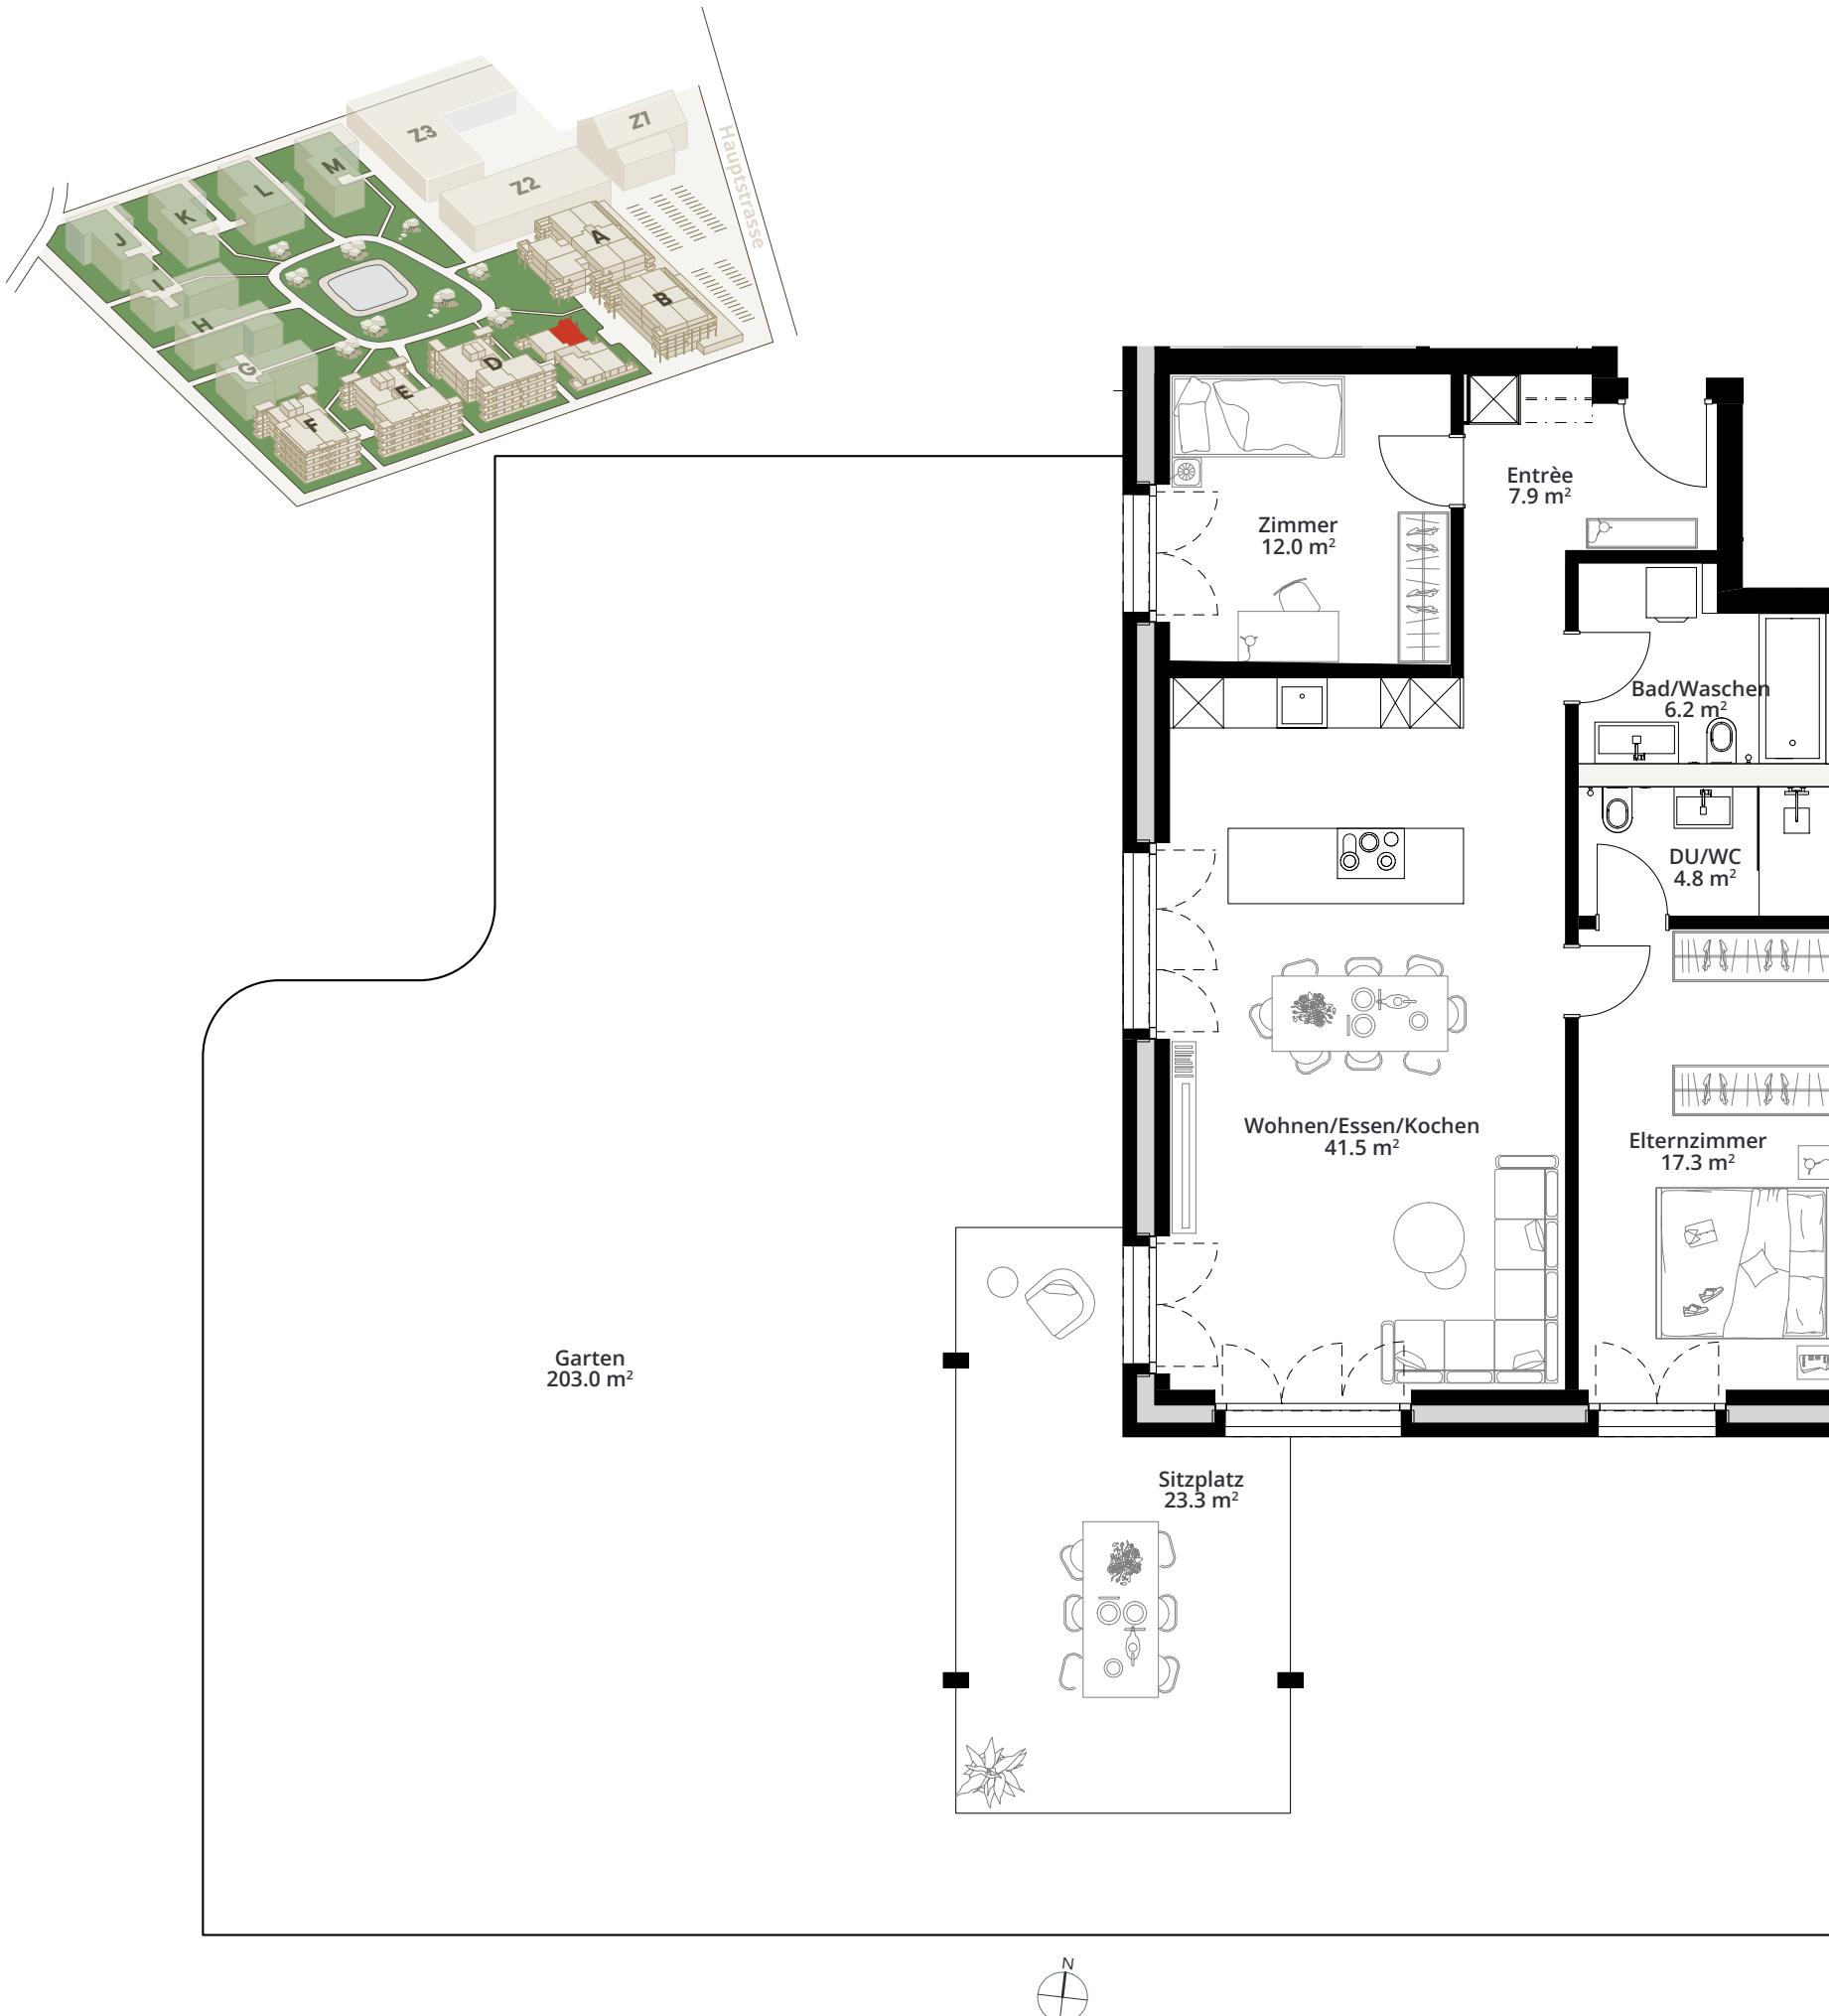

Alle Angaben, Pläne, Zeichnungen, Zahlen usw. sind unverbindlich. Die Flächenangaben sind gerundet.  
Änderungen bleiben bis zur Bauvollendung vorbehalten.

