


2.5-Zimmerwohnung



EINGANG	Winkel
WOHNUNG	174-05
ETAGE	1.-3. Obergeschoss
WOHNFLÄCHE	60.2 m ²
AUSSENFLÄCHE	7.8 m ²
WOHNUNGSNUMMER	174-105/174-205/174-305

Massstab 1:100

0 1 2 3 4 5

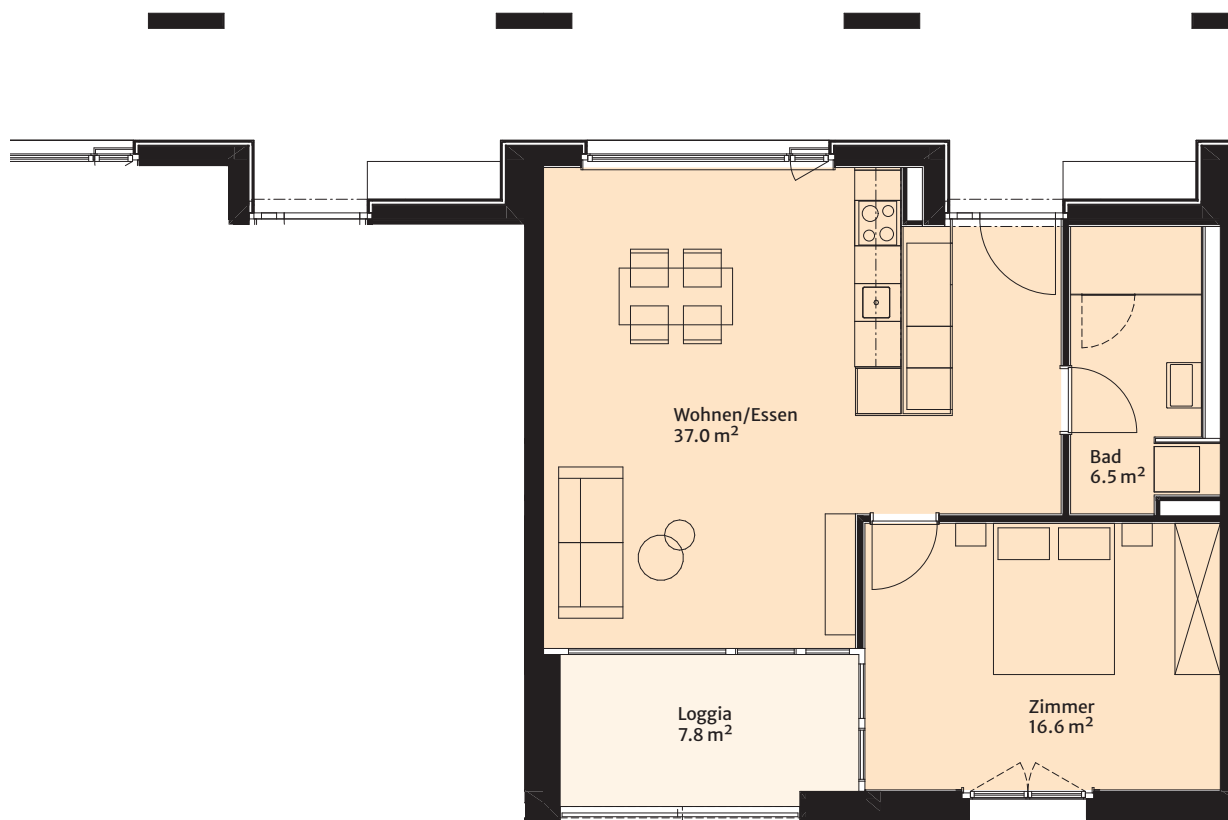

Alle Angaben sind Circa-Angaben. Irrtümer und Änderungen vorbehalten.