



Giessenweg

Wo die Gemeinschaft wächst

Giessenweg 5, 5022 Rombach

Erdgeschoss



6.5 Zimmerwohnung

Wohnung: 91014.11.0002

Wohnfläche: 151.3 m²

Sitzplatz: 27.9 m²

www.giessenweg.ch

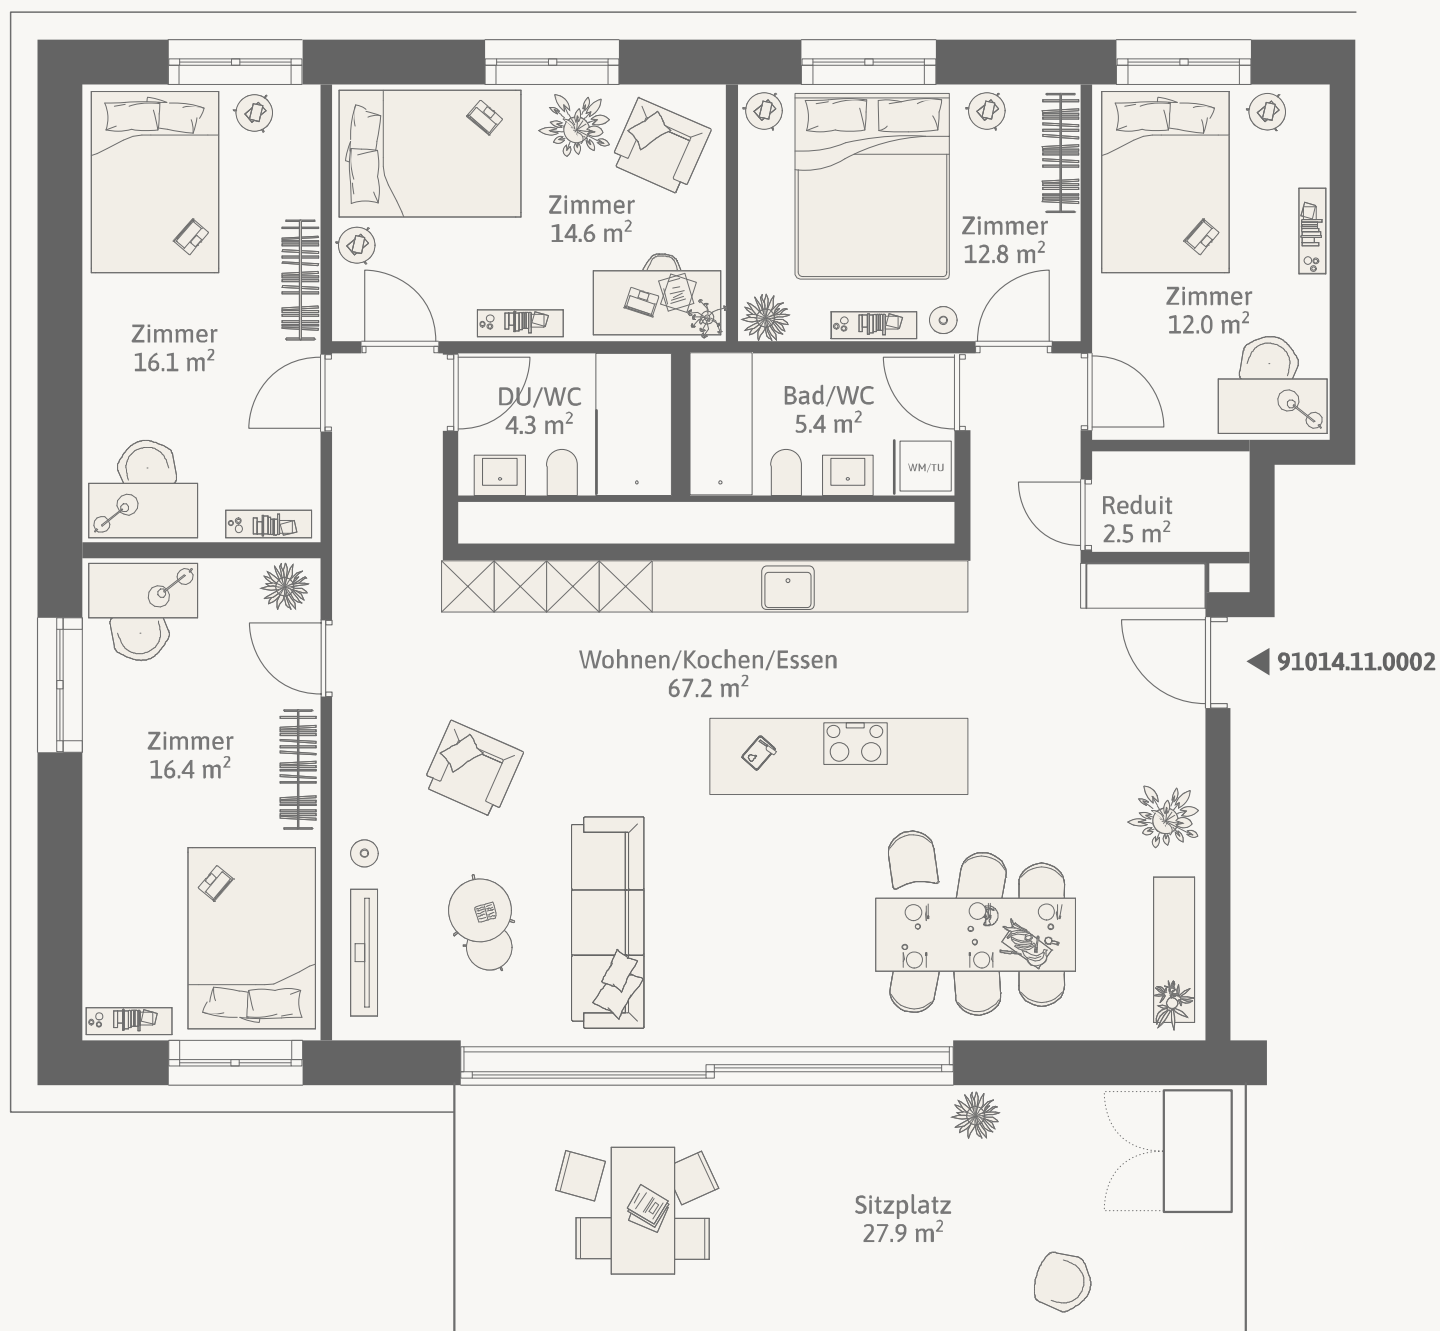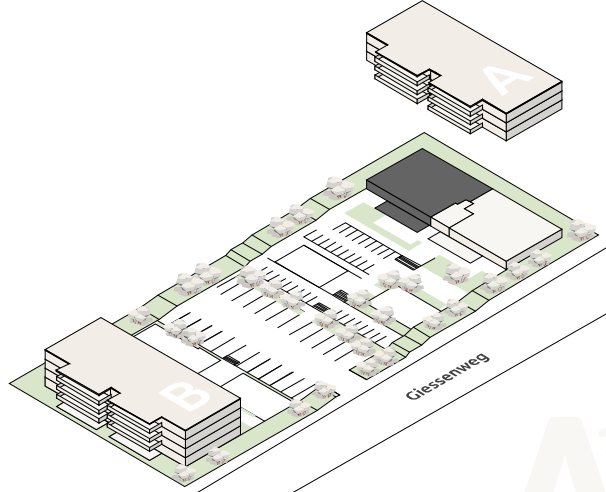

0 1 2 5

Alle Angaben, Pläne, Zeichnungen usw. sind unverbindlich.
Änderungen bleiben bis zur Bauvollendung vorbehalten.