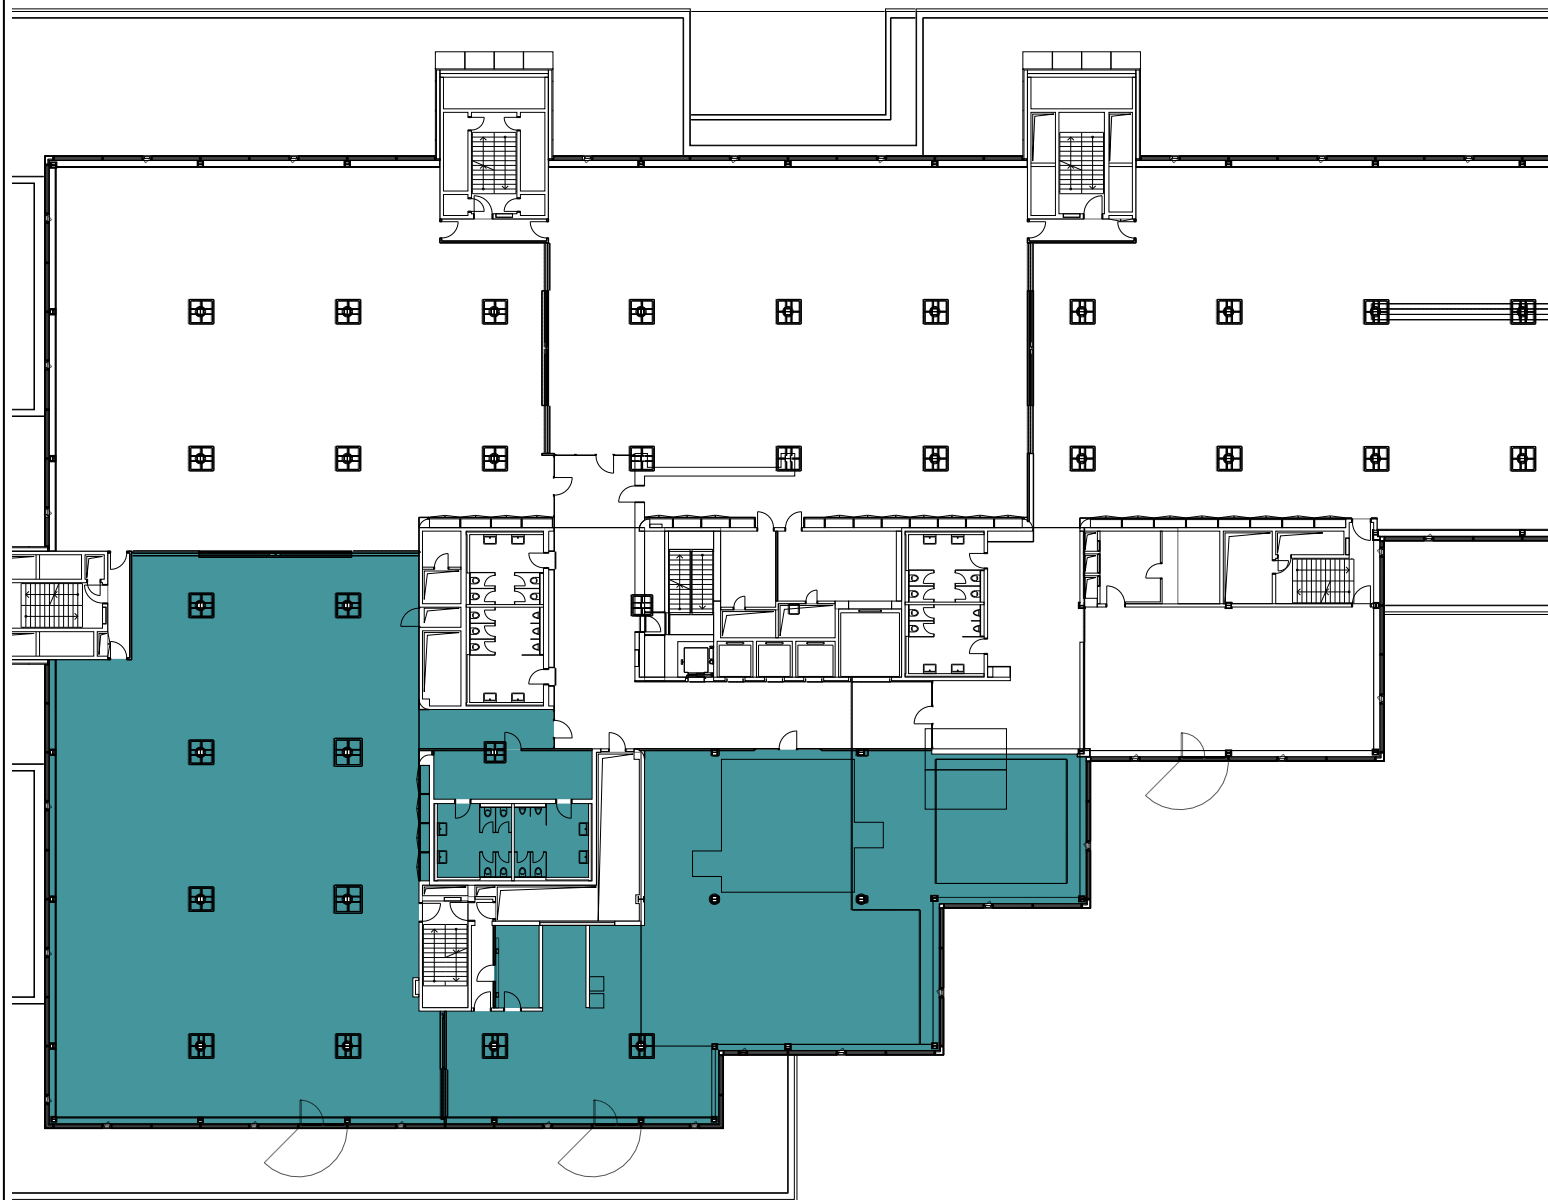


**Fläche**1'243.58 m²1'243.58 m² Mietfläche 1

Liegenschafts-Nr: 06031
Flurstrasse 55, Zürich
4. Obergeschoss

Wincasa AG, Immobilien Dienstleistungen
Flächenmanagement
Albisriederstr. 253, Postfach, CH-8047 Zürich
E-Mail: caf@wincasa.ch
Druckdatum:
Aktualisierungsdatum:
Massstab:

26.11.2025
26.11.2025
nicht definiert