



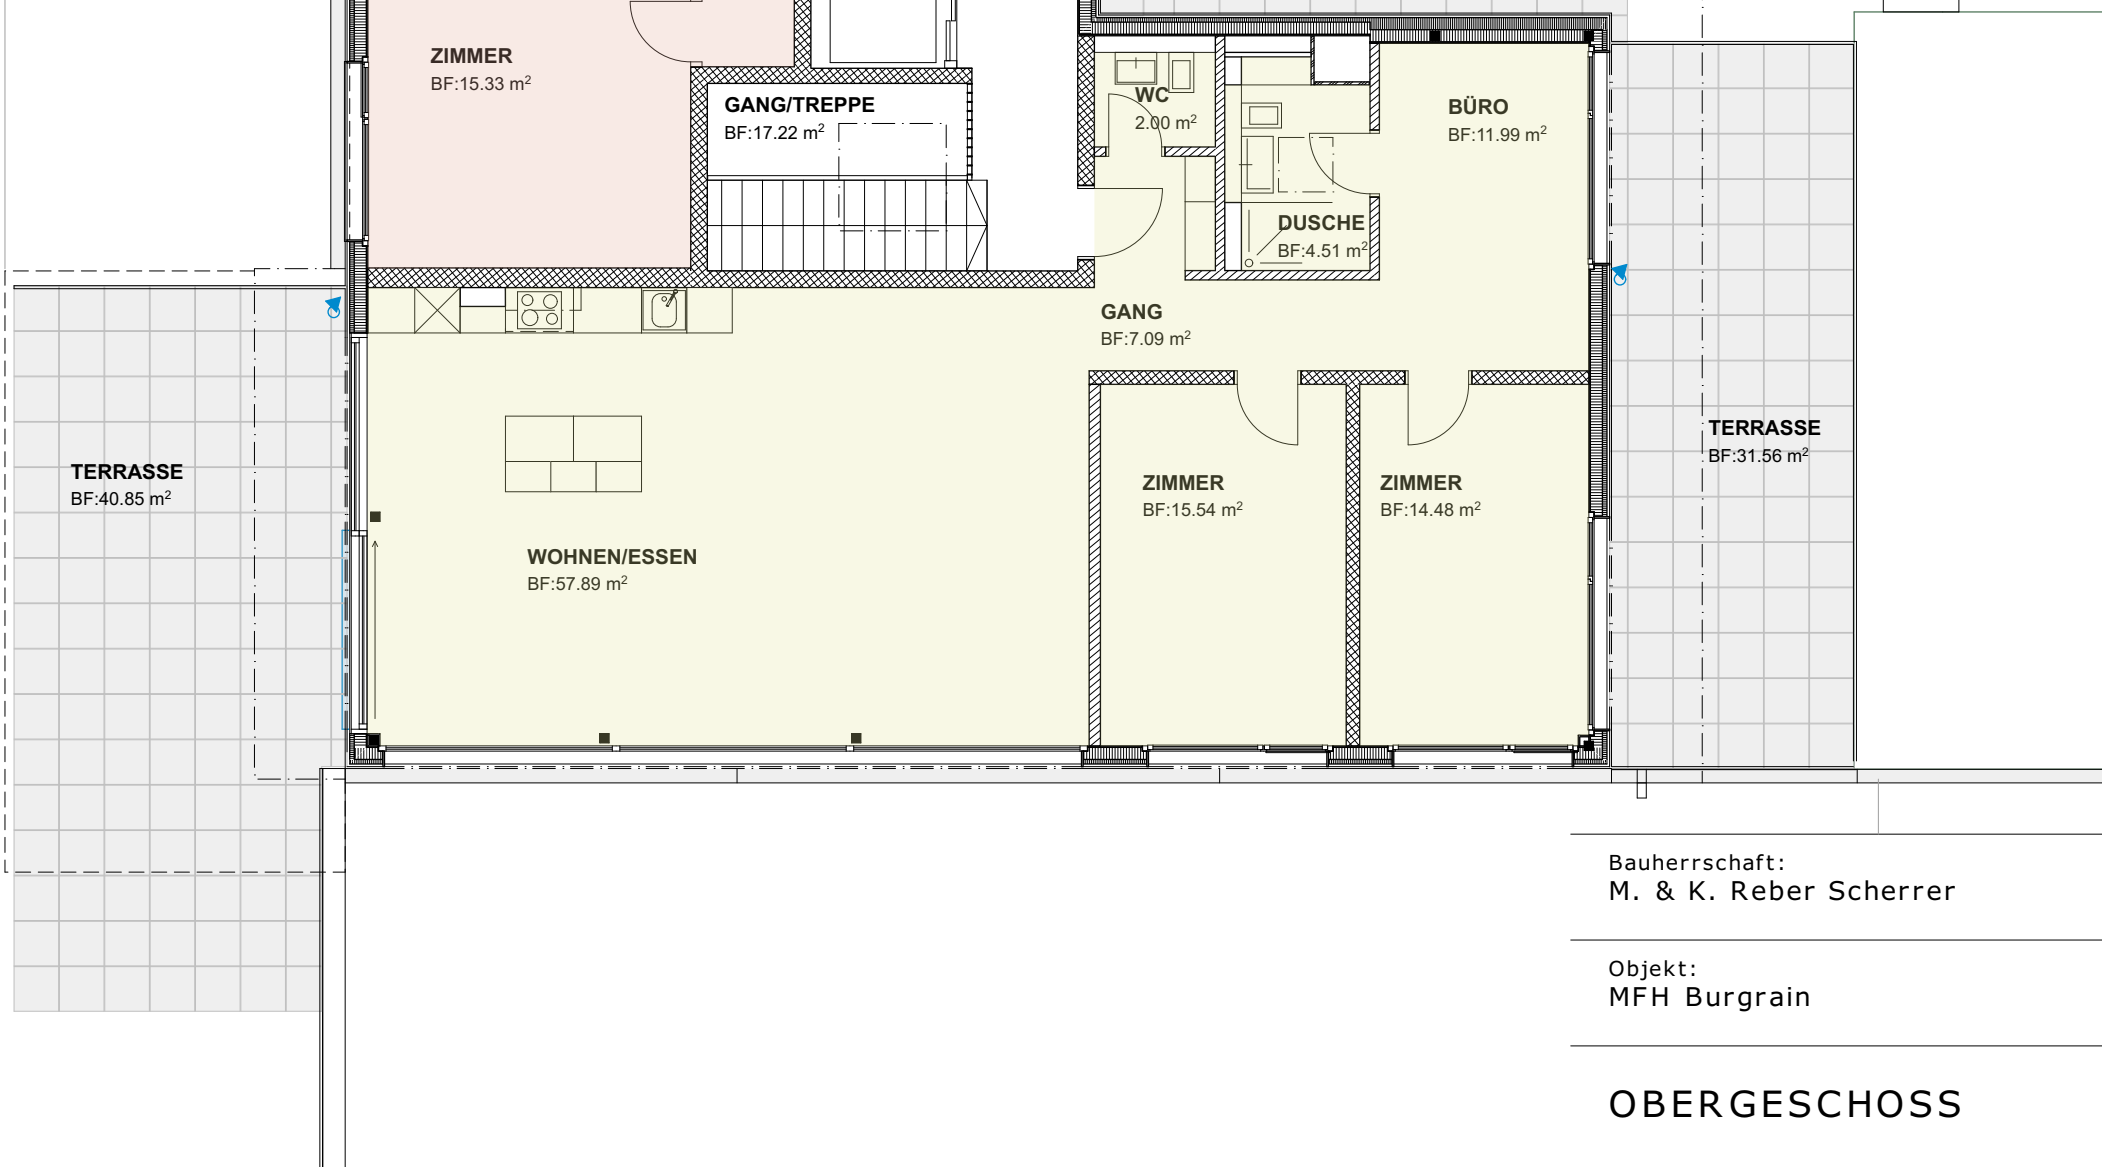

WOHNUNG 3.1: 114m²

WOHNUNG 3.2: 96m²

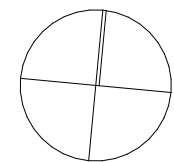

Bauherrschaft:
M. & K. Reber Scherrer

Bergstrasse 12

4500 Solothurn

Objekt:
MFH Burgrain

Neuströssli

4586 Kyburg-Buchegg

OBERGESCHOSS

Plannr.: 15.4
Format: A3 quer

Masstab: 1:100
Datum: 05.05.22

SCHERRER
ARCHITEKT
GMBH

AMTHAUSGASSE 27
CH-4242 LAUFEN
+41 76 336 94 10