


GRUNDRISS

HAUSTYP: B, C, D

3 WOHNGESCHOSSE

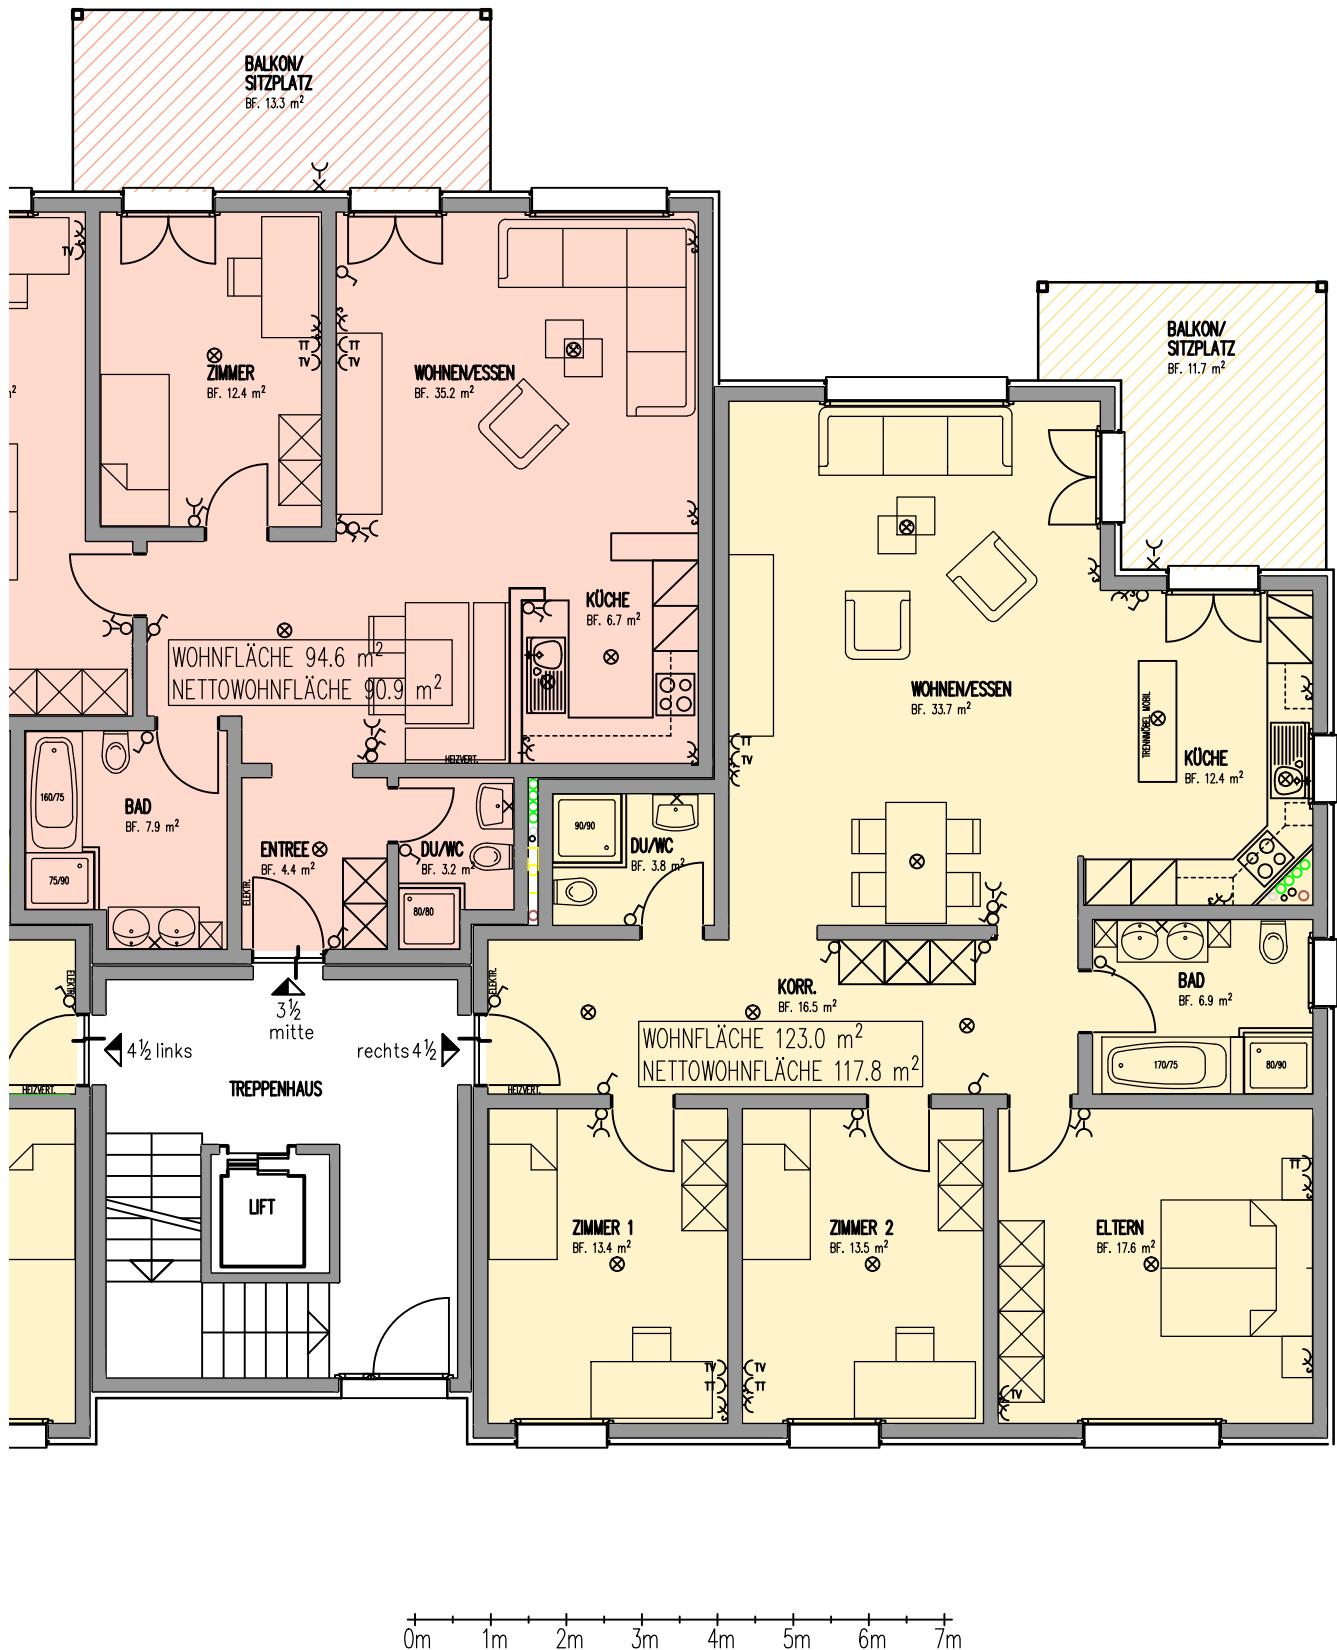

9-FAM.-HAUS	SONNMATTWEG	1, 1a, 1b	5620 BREMGARTEN
GRUNDRISS	EG / OG RECHTS		4,5 ZIMMERWOHNUNG
HÜSSER GENERALBAU AG,	OBERE BENESTR. 20,		5620 BREMGARTEN