

Ziegelei Quartier
8572 Berg TG


HAUS C - Eigentum

Erdgeschoss
3.5 Zimmerwohnung

Wohnung: C 0.5
Bruttowohnfläche: 98.7 m²
Nettowohnfläche: 94.5 m²
Sitzplatz: 27.8 m²
Garten: 145.5 m²
Keller: 8.0 m²

Kaufpreis: CHF 820'000.00

www.ziegelei-quartier.ch

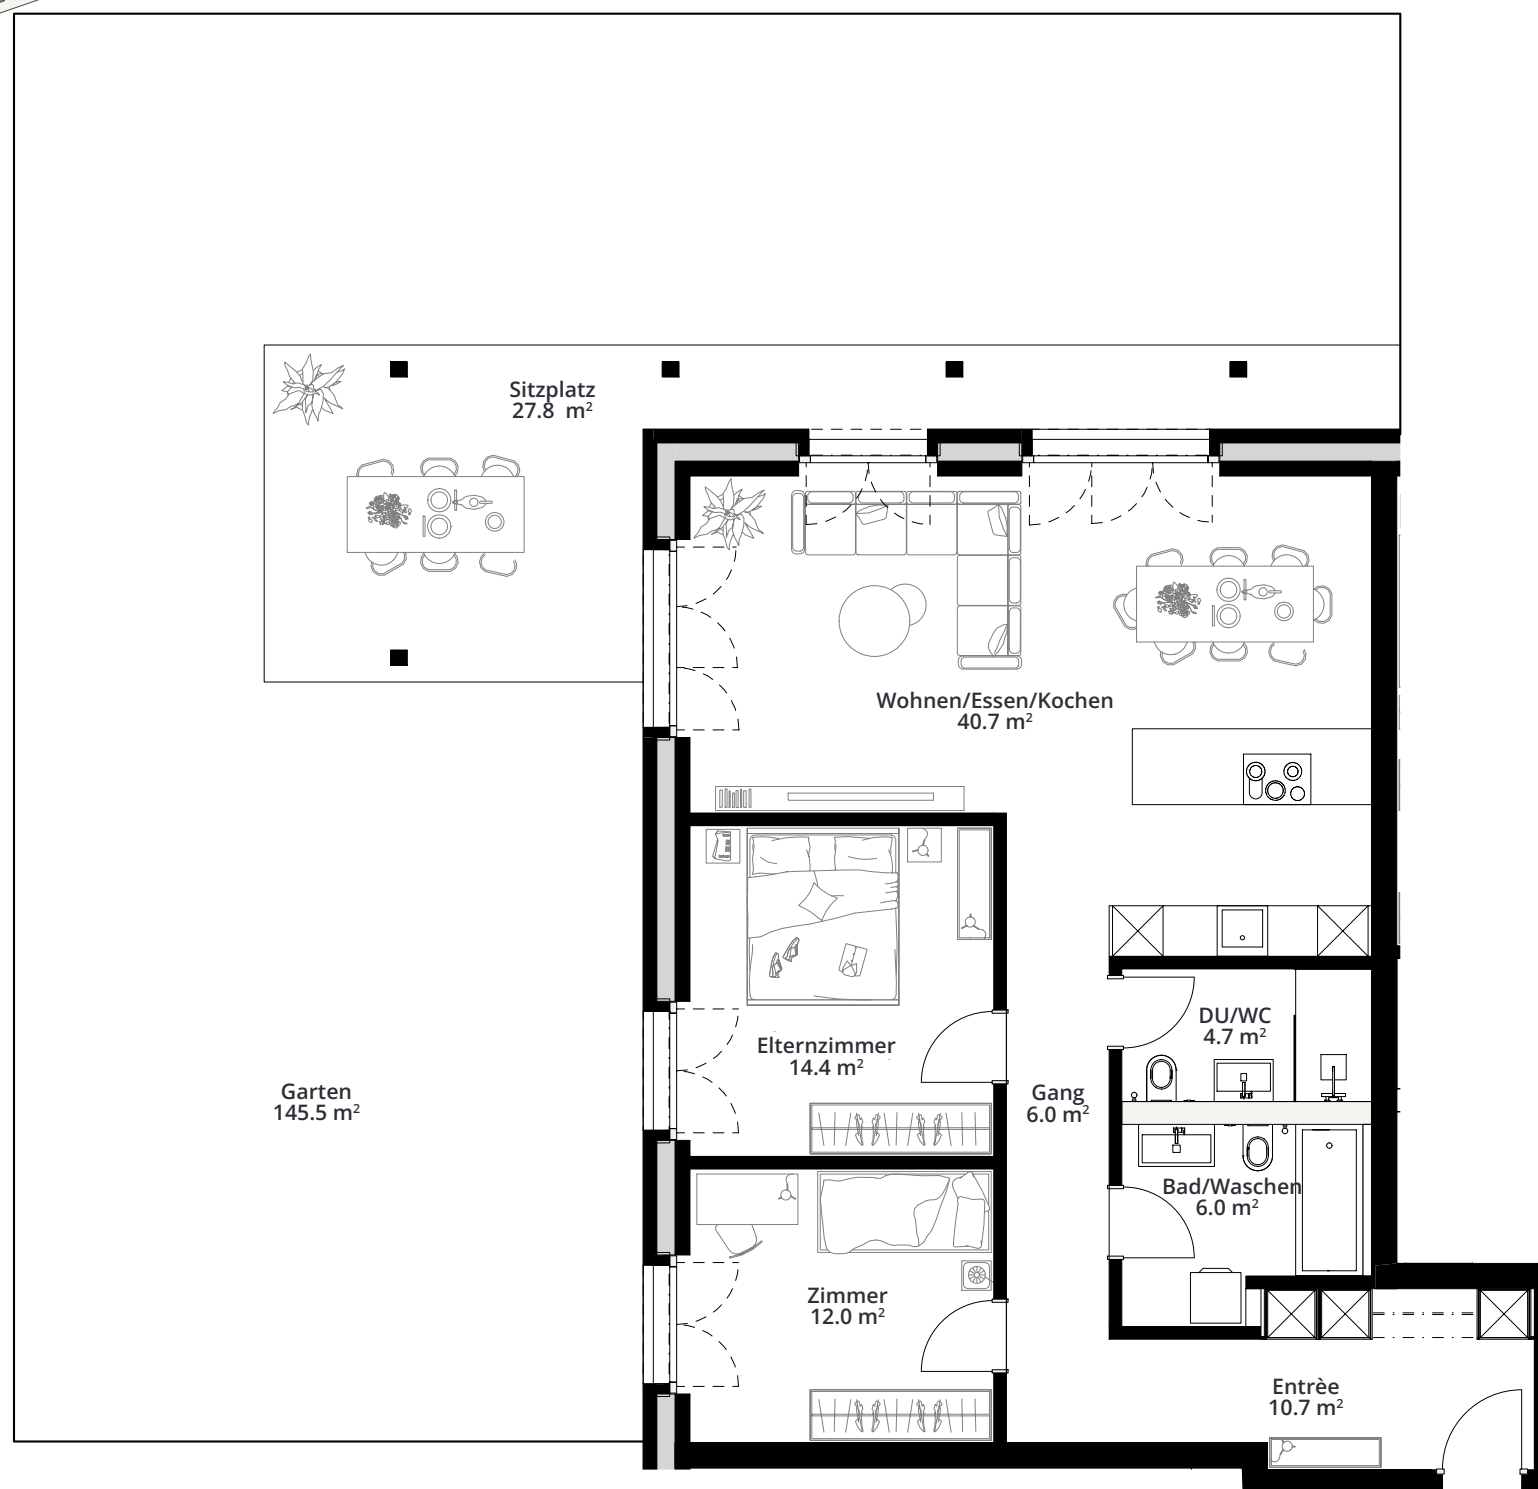

Alle Angaben, Pläne, Zeichnungen, Zahlen usw. sind unverbindlich. Die Flächenangaben sind gerundet.
Änderungen bleiben bis zur Bauvollendung vorbehalten.