


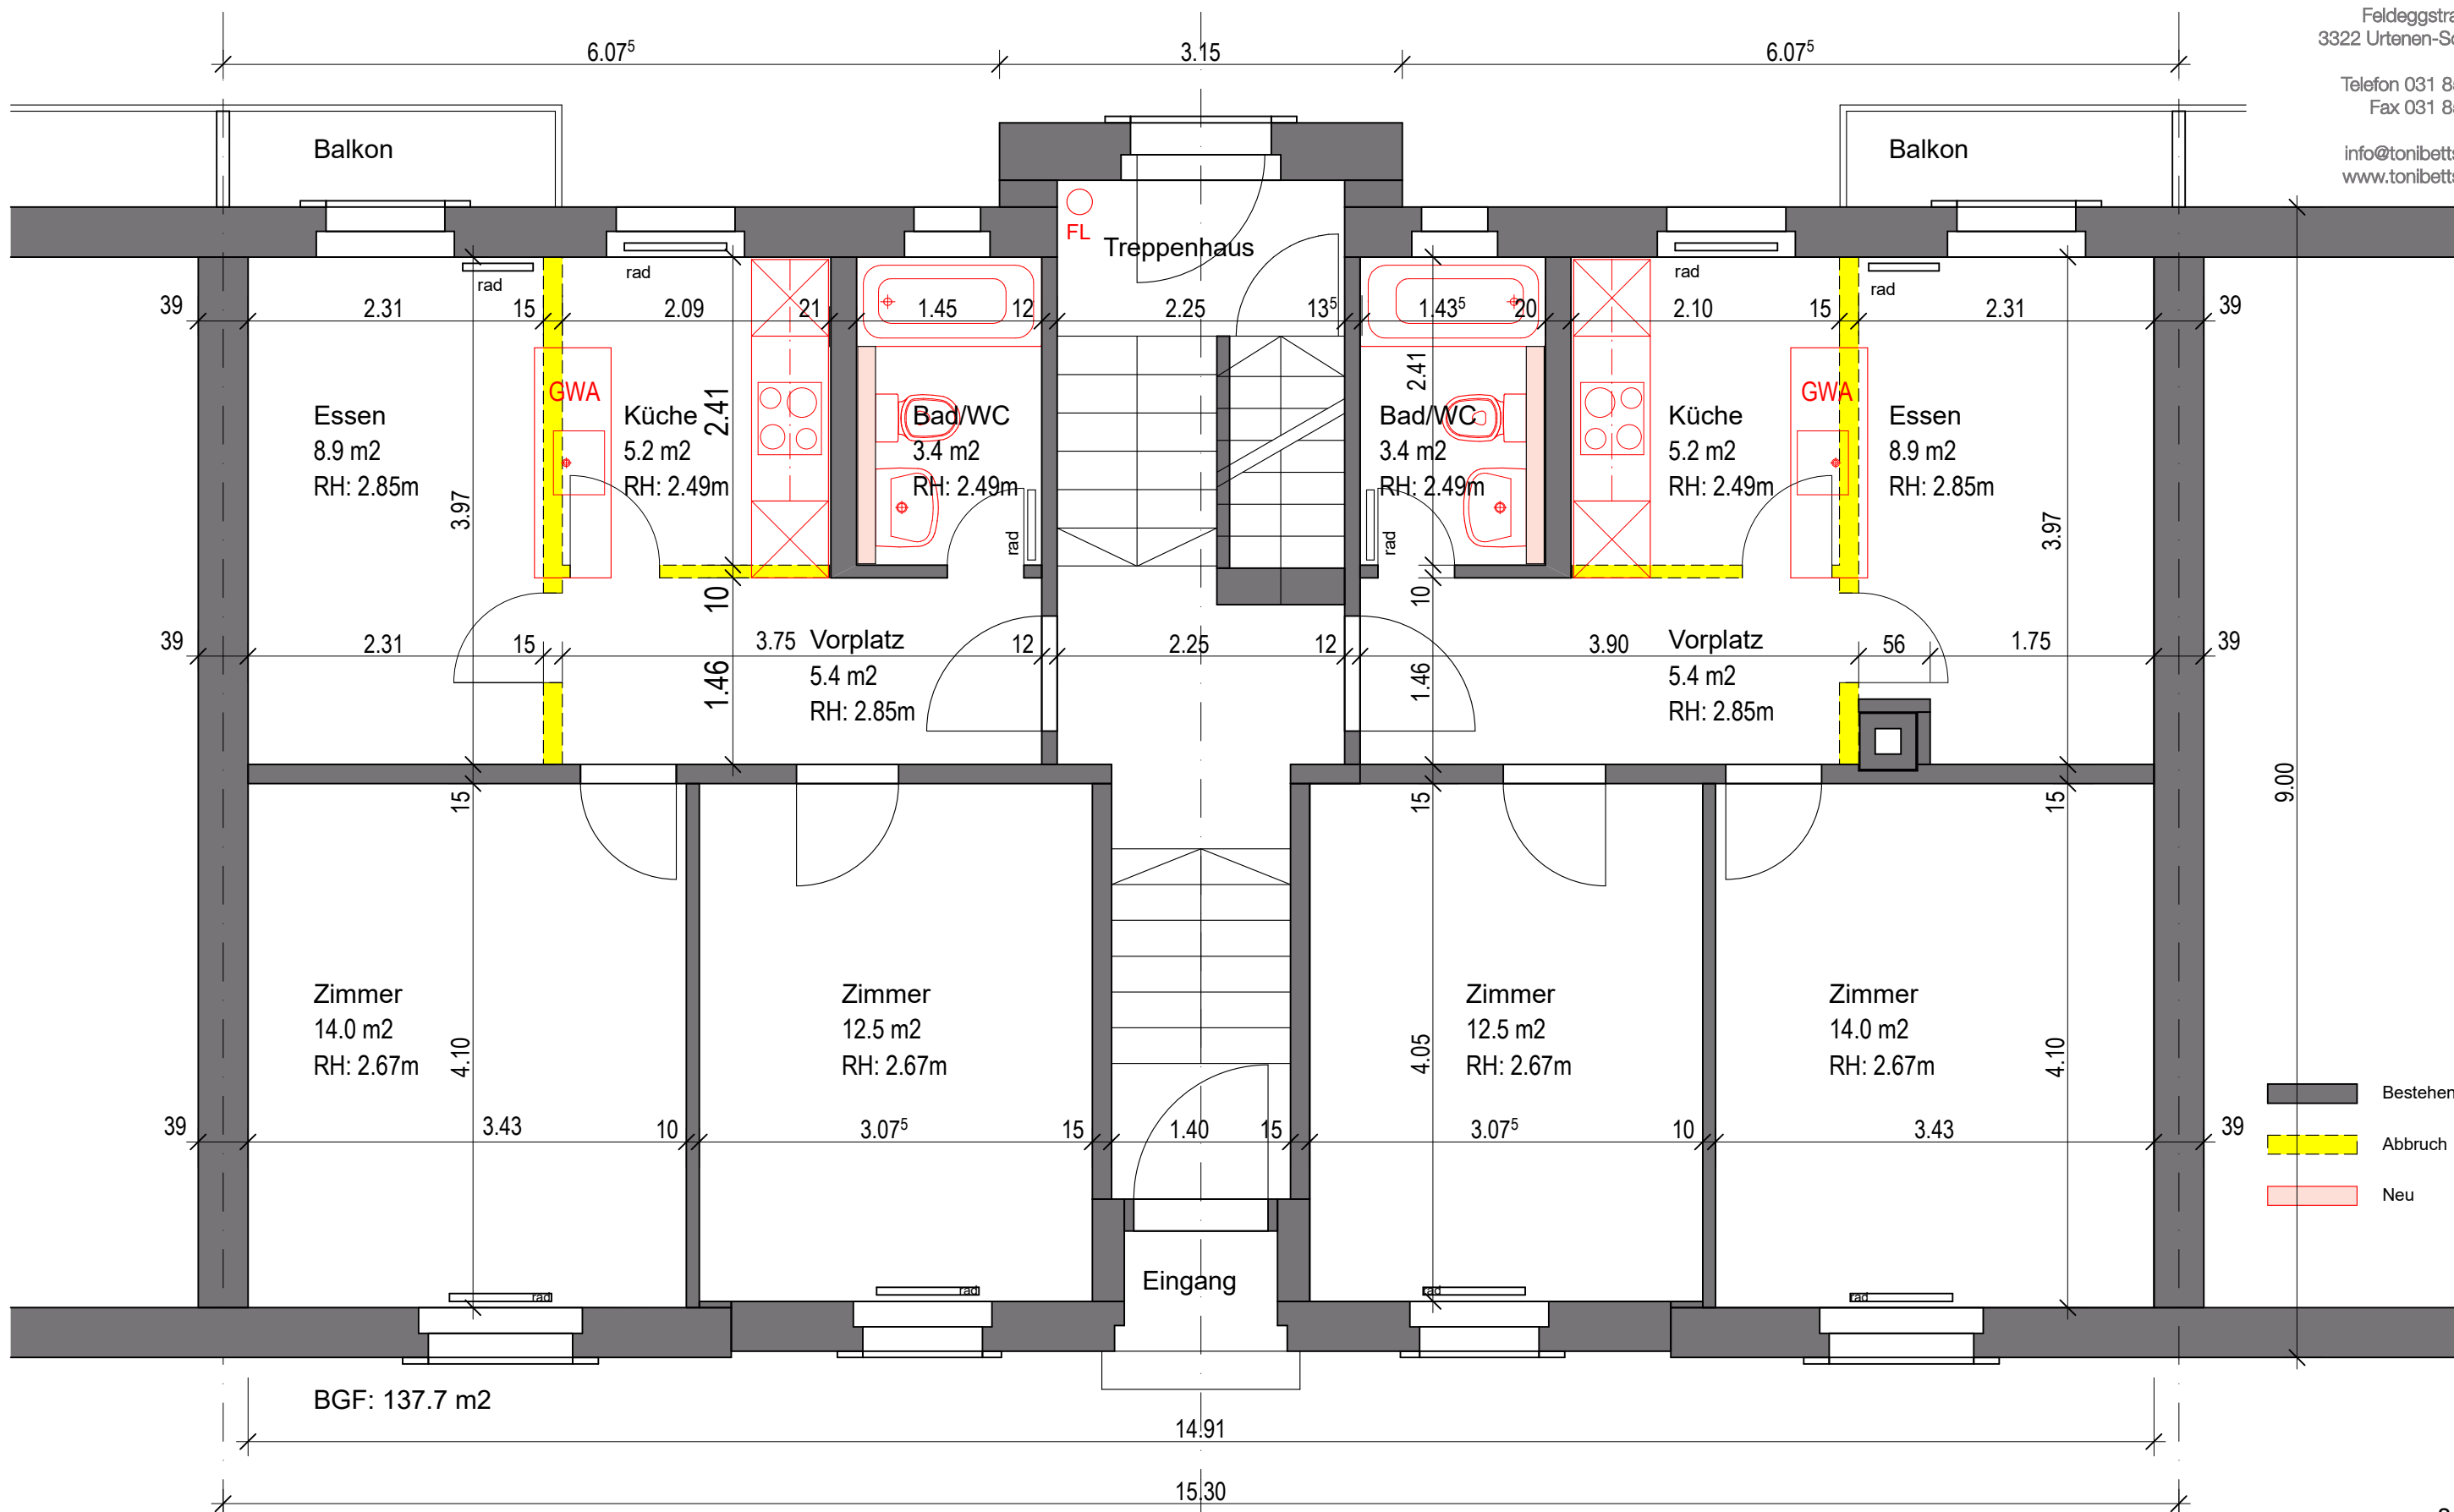

Der Architekt:

Datum

Unterschrift

Der Bauherr:

Datum

Unterschrift

Sanierung
Rodtmattstrasse 52 | 3014 Bern

Erdgeschoss | 1:50

Datum
01.12.2011

Plannummer
1127-002

