



# Tower fifty five

## WHG 10.02 3.5 Zimmer-Wohnung


Etage	10. OG
Wohnfläche	85.8 m <sup>2</sup>
Loggia	5.5 m <sup>2</sup>
Keller	4.2 m <sup>2</sup>

### Raumhöhen

Wohnen/Essen/Küche	2.51 m
Zimmer	2.51 m
Bad/Korridor	2.30 m
Reduit	2.10 m
Loggia	2.60 m

Massstab 1:100

0 1m

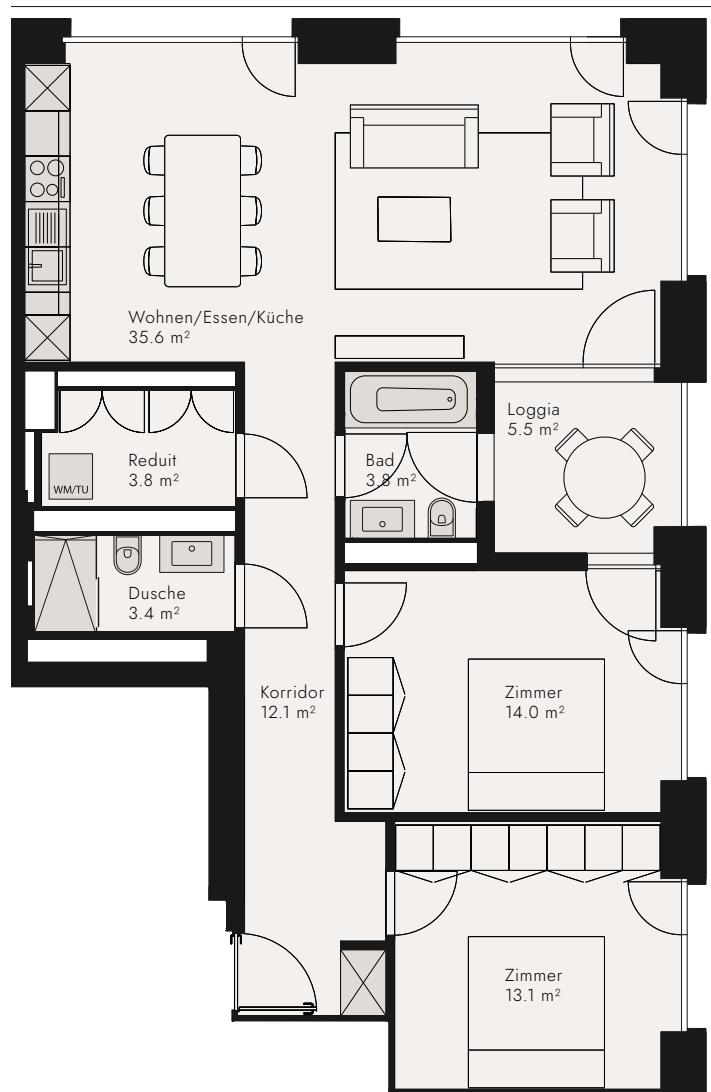

Alle Angaben, Pläne, Zeichnungen usw. sind unverbindlich.  
Bei sämtlichen Flächenangaben handelt es sich um Circamasse.  
Änderungen bleiben bis Bauvollendung vorbehalten.

Stand Juni 2022