


Areal:	315
BK-Nr.:	31502
Haus:	01
Stockwerk:	2. Obergeschoss
Adresse:	Walzmühlestr. 49 8500 Frauenfeld
Eigentümer:	HIAG Immobilien
Druckdatum	10.11.2025

Vertragsbeilage

	VWAGF*	ZF*	VMF*
31502.01.5201	172.0	0.0	172

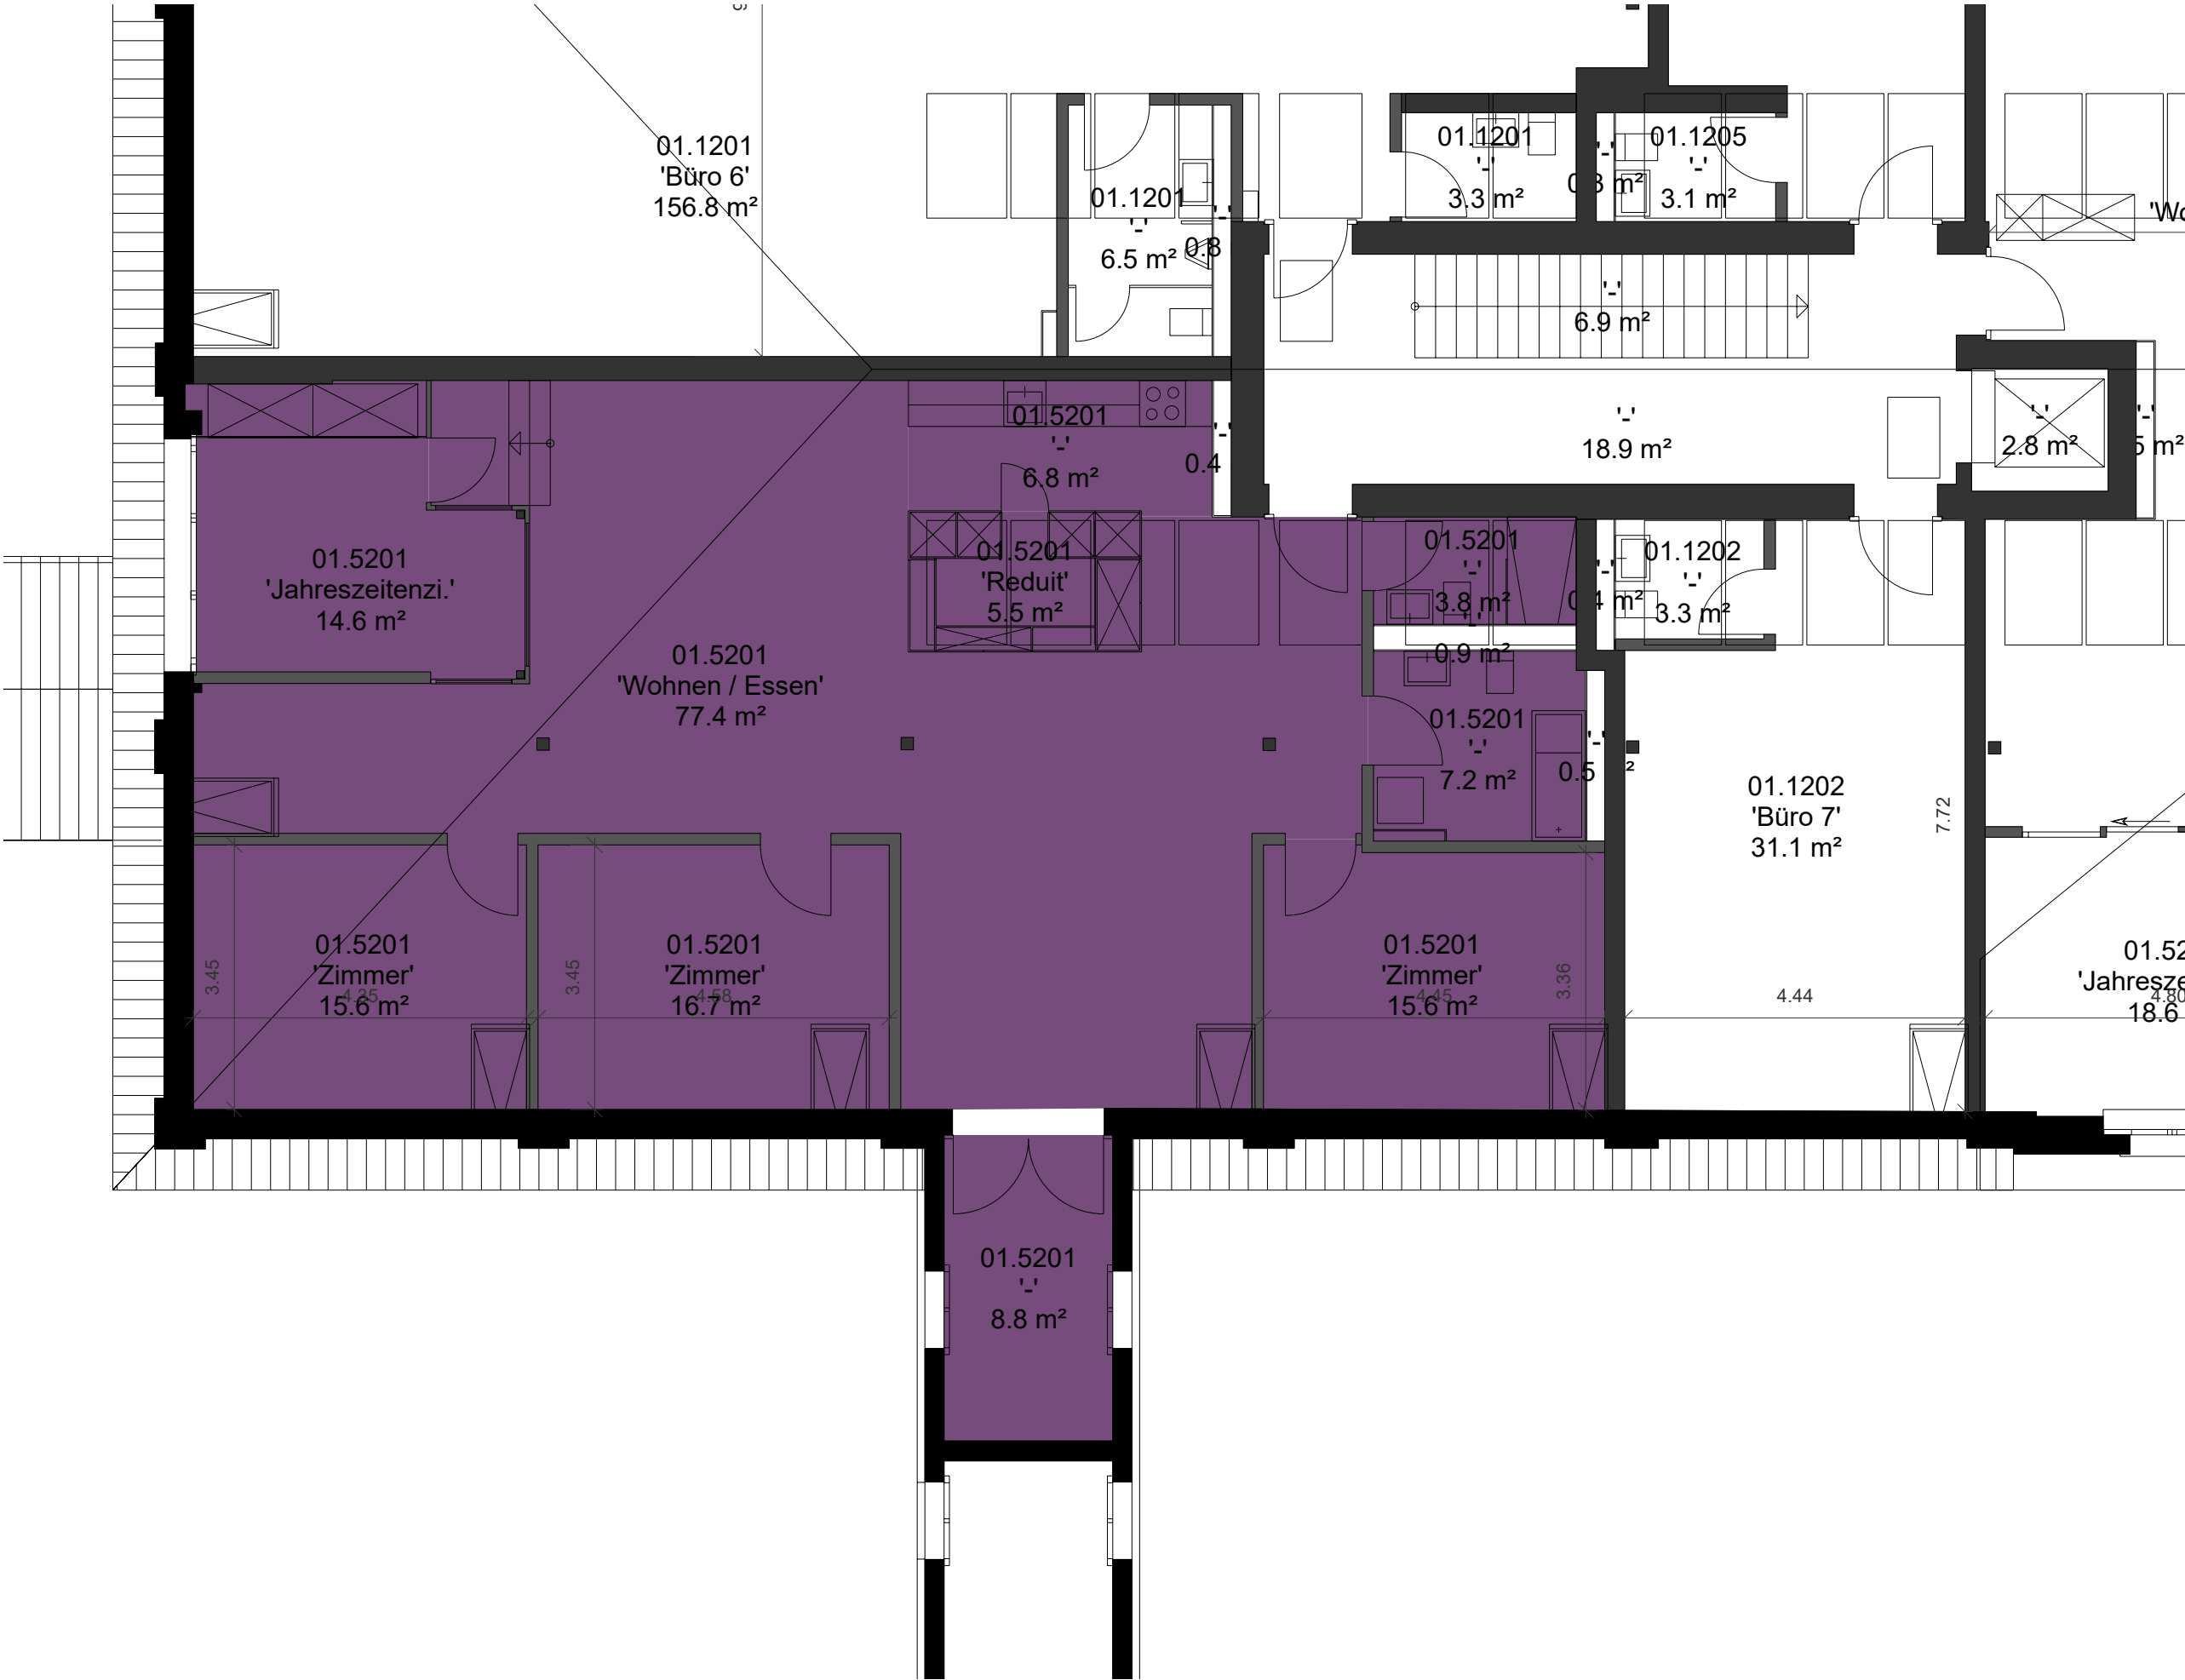

*Dieser Vermietungsplan hat ausschliesslich informellen Charakter. Der Interessent bzw. Mieter kann aus dem Vermietungsplan daher keinerlei Ansprüche ableiten. Für Mietflächen, Masse, Grundrisse, Einbauelemente, Türanschlüsse usw. gelten ausschliesslich die in der Hauptmietvertragsurkunde gemachten Angaben. Alle Massangaben sind für Ausführungs- und Bestellungs-zwecke vor Ort zu prüfen. Nichttragende Wände müssen vor Abbruch bezüglich Statik mit einem Fachplaner geprüft werden. VWAGF=Vermietbare Wohn-, Arbeits- u. Gewerbefläche, ZF=Zuschlagsfläche, VMF=Vermietbare Fläche (gerundet)