



WOHNUNG 1203

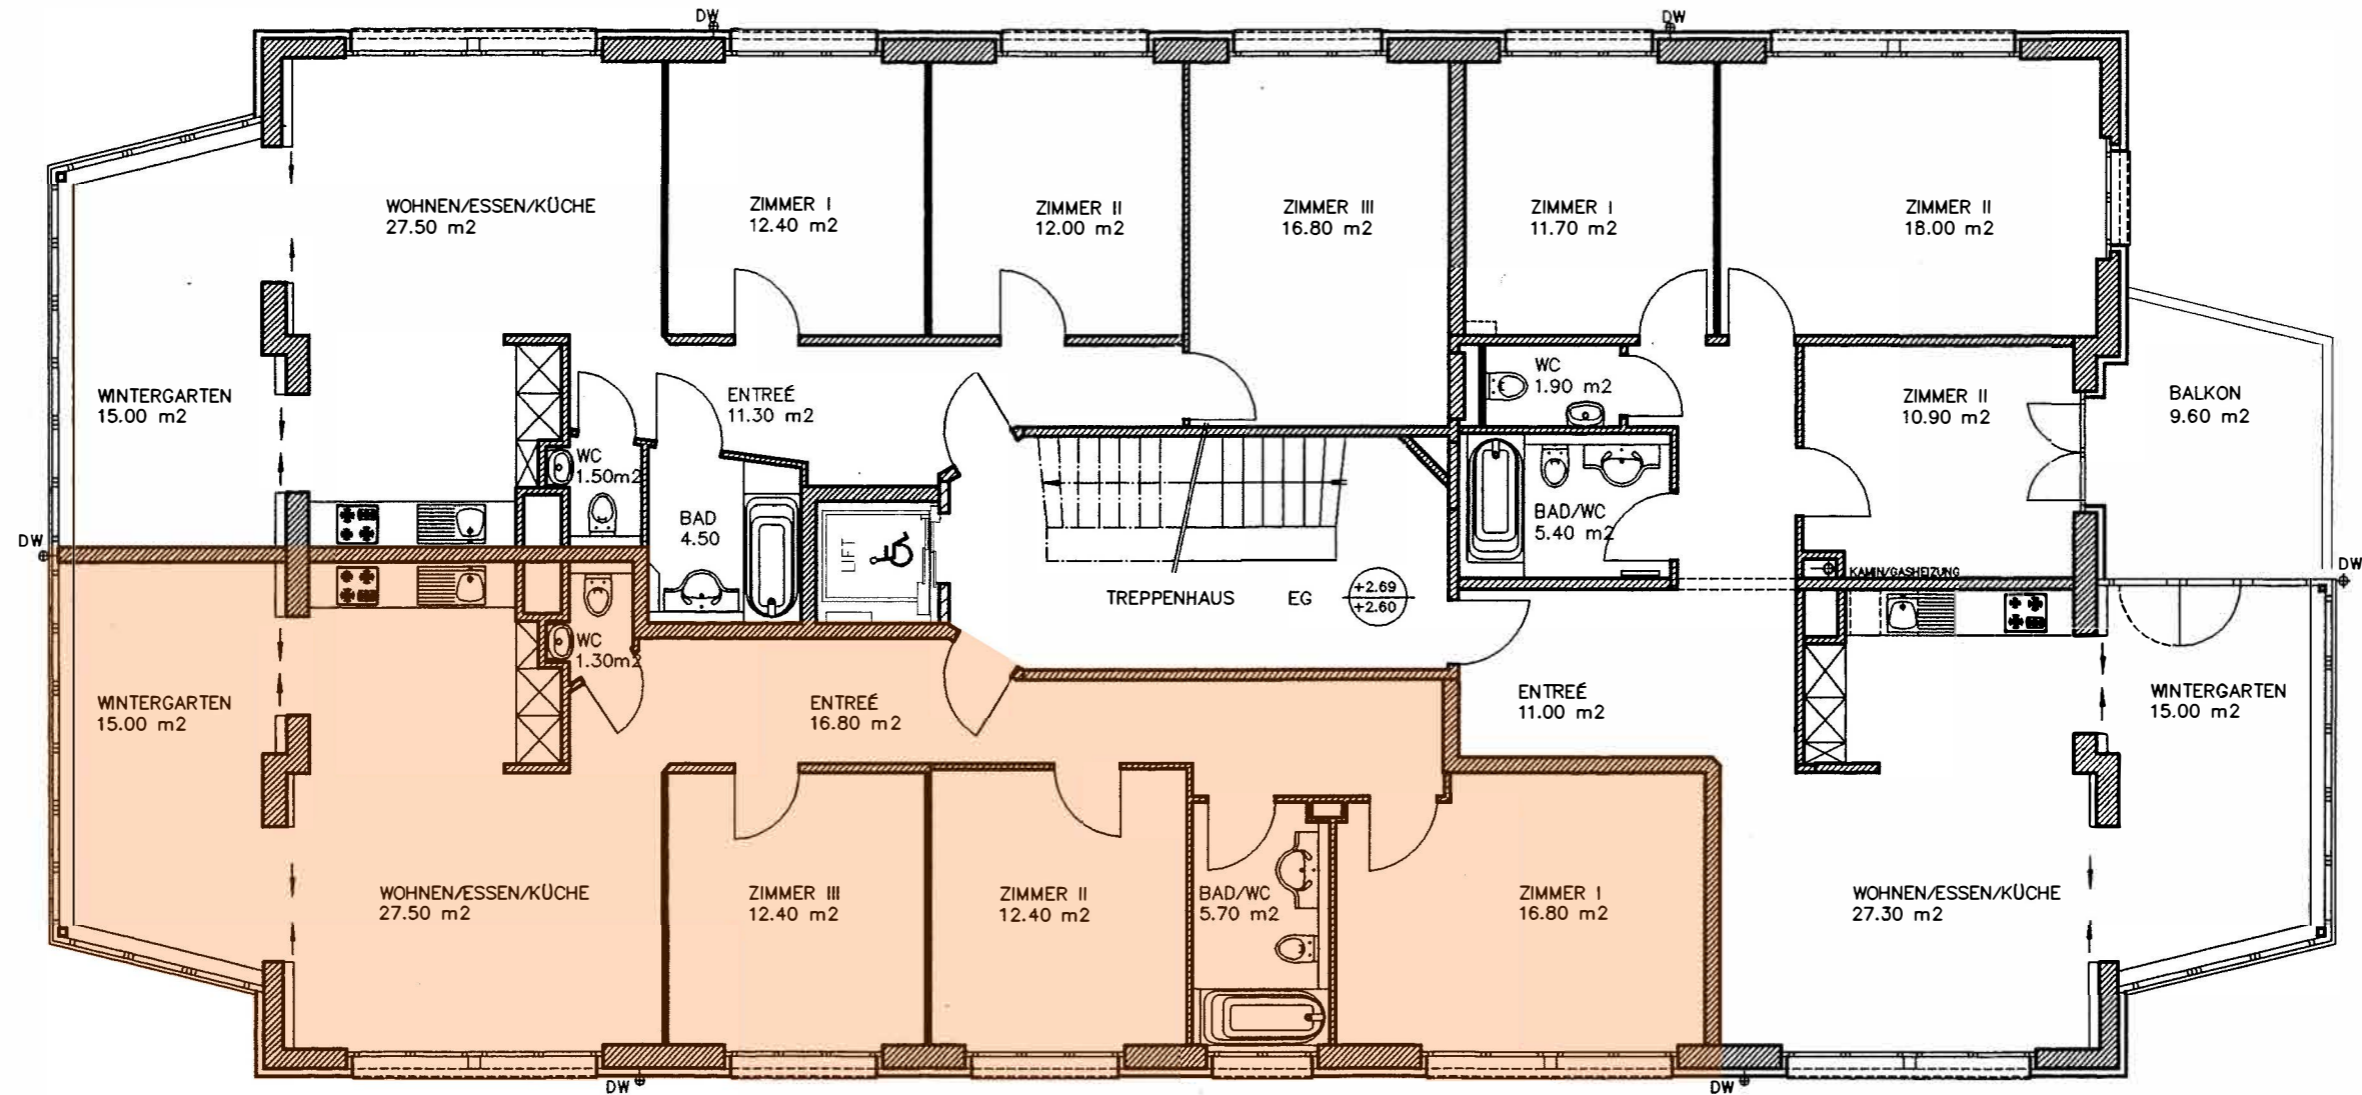

WOHNUNG 1202

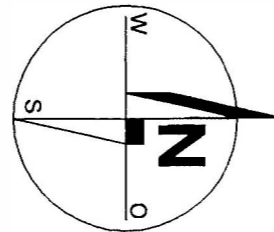

WOHNUNG 1201

2.OBERGESCHOSS MST. 1:100  
KESSELWEG 17

LIESTAL

ALLE WOHNUNGEN INKL. 15m<sup>2</sup> WINTERGARTEN