

Liegenschafts-Nr. 006611
Adresse St. Gallerstrasse 42b
8400 Winterthur

Nutzungsart


Bewirtschafter

Druckdatum 19.12.2025
Aktuelle Situation

Etage 1. Obergeschoss

Vermietungsplan (ID)

	VWAGF*	ZF*	VMF*
006611.02.0102	122.4	0.0	122

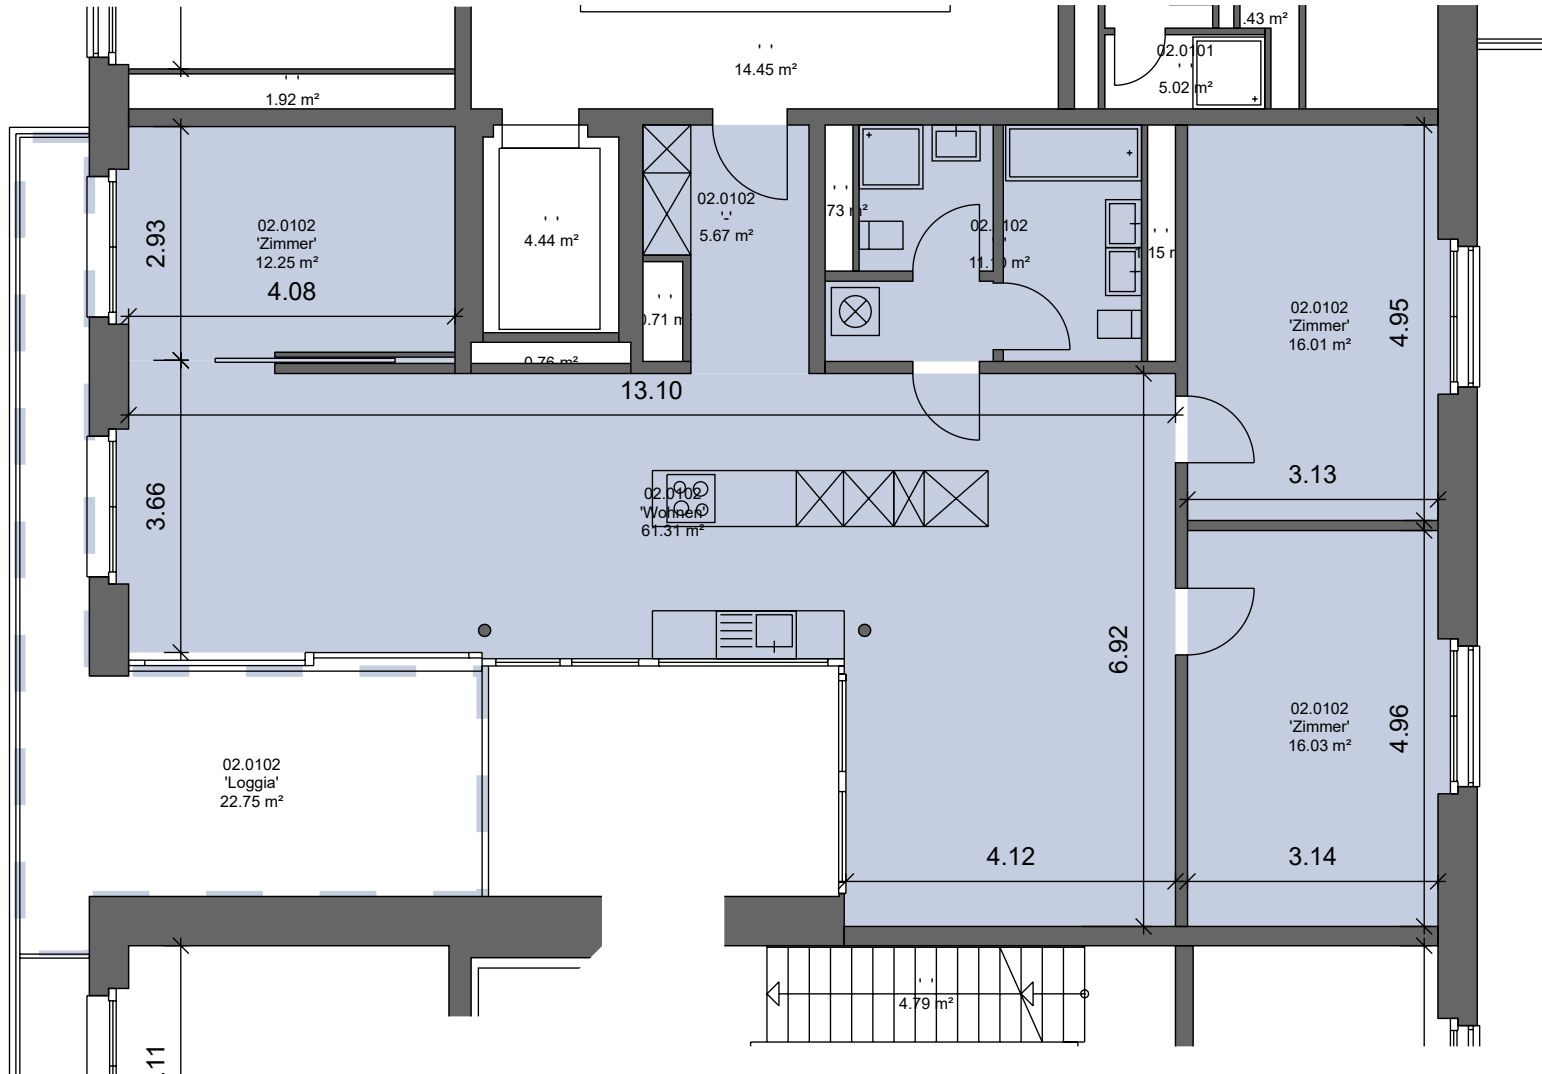

5 m

