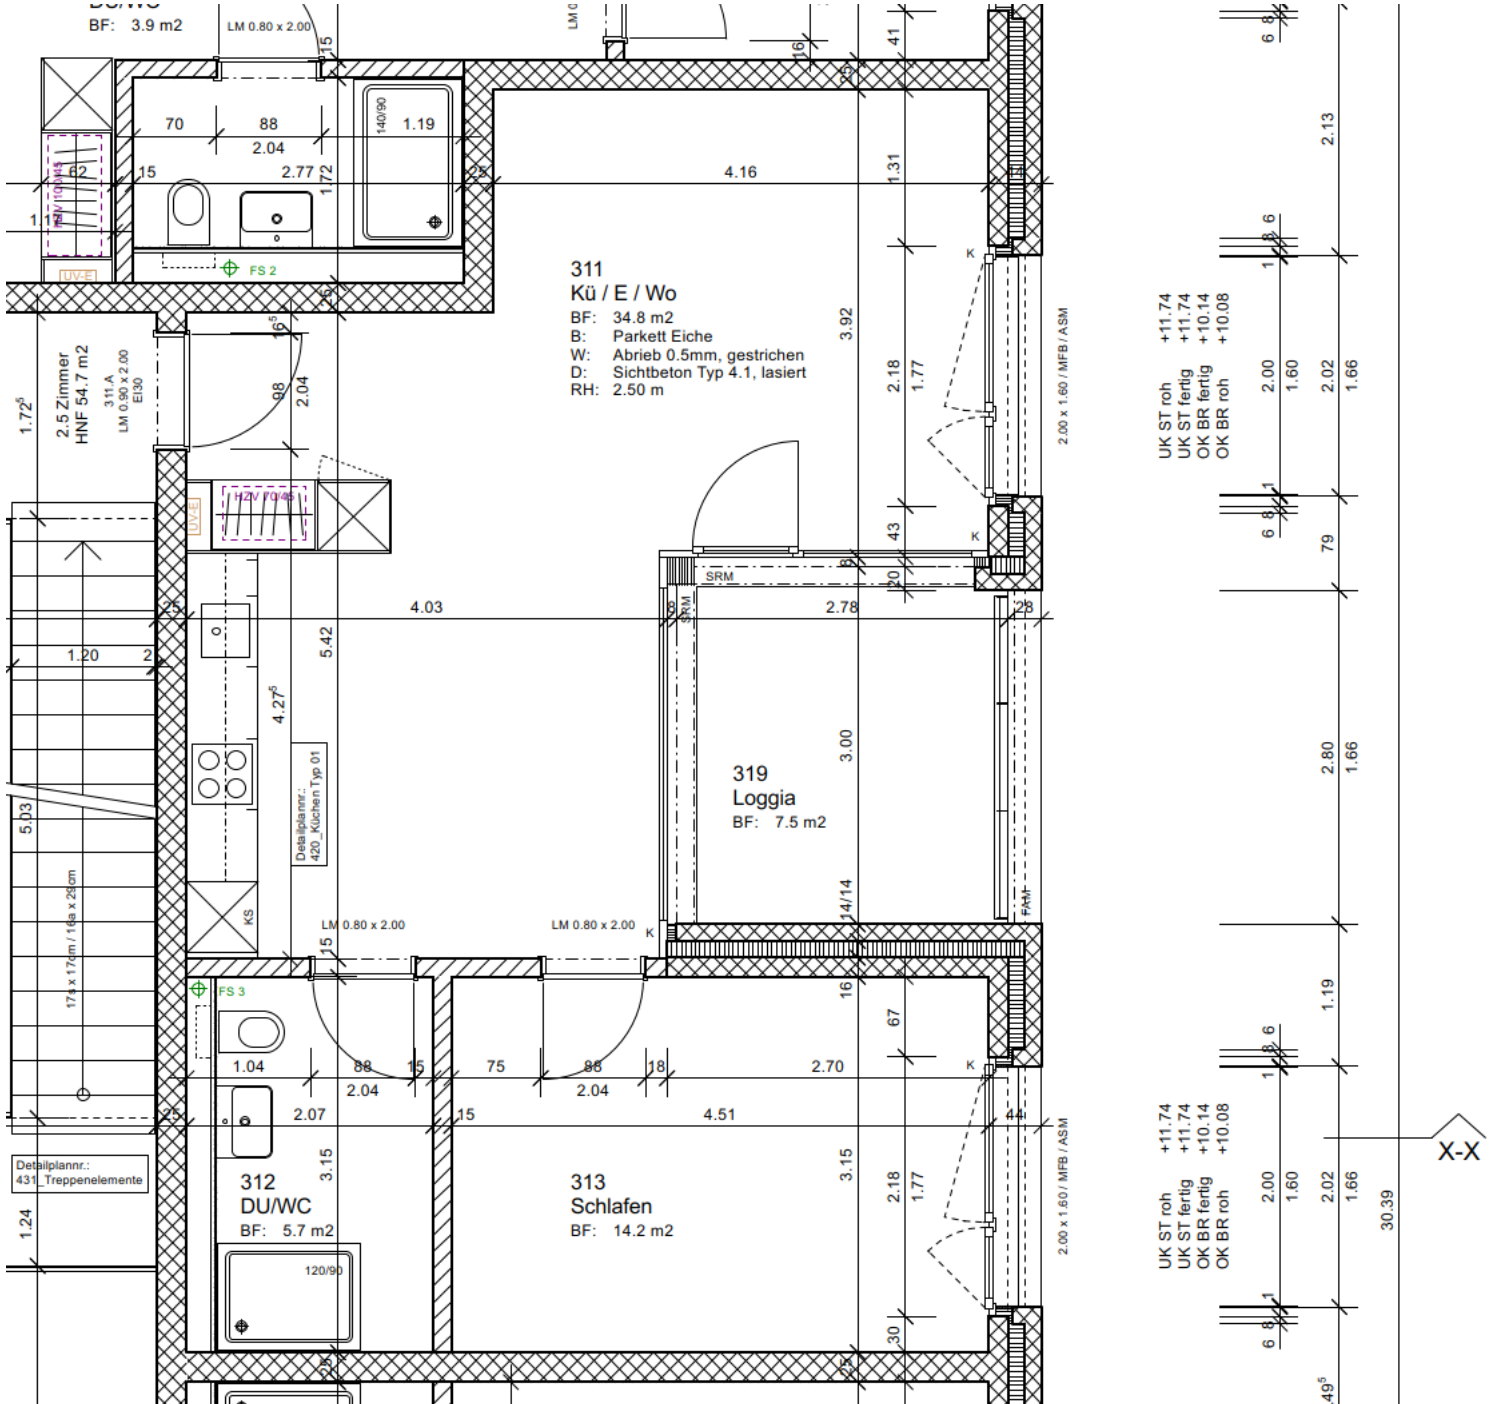

B: Parkett Eiche
W: Abrieb 0.5mm, gestrichen
D: Sichtbeton Typ 4.1, lasiert
RH: 2.50 m

357
DU/WC
BF: 3.9 m2
B: Feinsteinzeugplatten
W: Keram. Platten
D: Sichtbeton Typ 4.1, lasiert
RH: 2.50 m

301
Treppenhaus
BF: 32.7 m2
B: Kunststeinplatten
W: Sichtbeton Typ 4.1, lasiert
D: Sichtbeton Typ 4.1, lasiert
RH: 2.50 m

312
DU/WC
BF: 5.7 m2
B: Feinsteinzeugplatten
W: Keram. Platten
D: Sichtbeton Typ 4.1, lasiert
RH: 2.50 m

313
Schlafen
BF: 14.2 m2
B: Parkett Eiche
W: Abrieb 0.5mm, gestrichen
D: Sichtbeton Typ 4.1, lasiert
RH: 2.50 m