


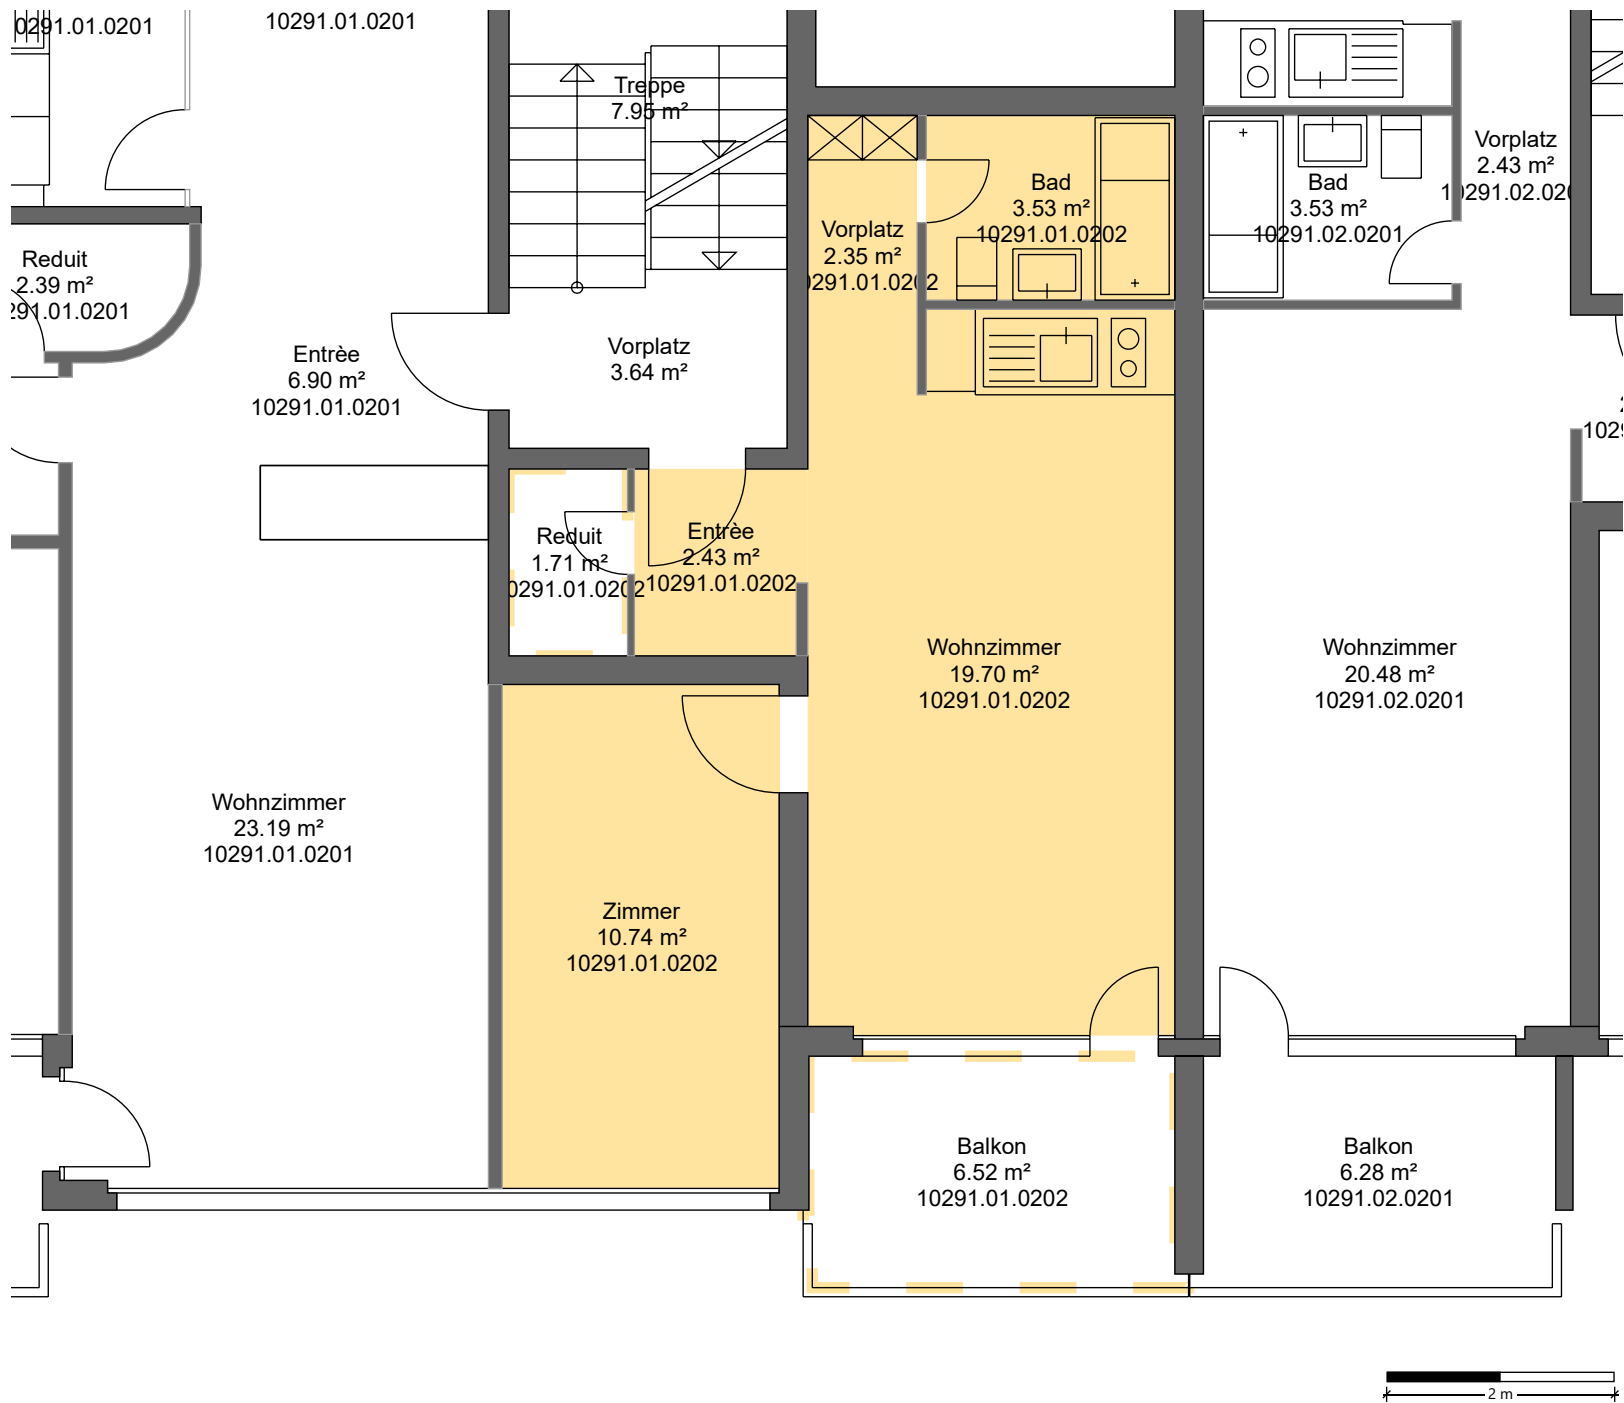

Liegenschafts-Nr. 10291
Adresse Im Wiesli 4
8708 Männedorf

Nutzungsart

Bewirtschafter

Druckdatum 09.12.2025
Aktuelle Situation

Etage 2. Obergeschoss, Erdgeschoss

Vermietungsplan (ID)			
	VWAGF*	ZF*	VMF*
10291.01.0202	38.8	0.0	39

*Dieser Vermietungsplan hat ausschliesslich informellen Charakter. Der Interessent bzw. Mieter kann aus dem Vermietungsplan daher keinerlei Ansprüche ableiten. Für Mietflächen, Masse, Grundrisse, Einbauelemente, Türanschläge usw. gelten ausschliesslich die in der Hauptmietvertragsurkunde gemachten Angaben. Alle Massangaben sind für Ausführungs- und Bestellzwecke vor Ort zu prüfen. Nichttragende Wände müssen vor Abbruch bezüglich Statik mit einem Fachplaner geprüft werden. VWAGF=Vermietbare Wohn-, Arbeits- u. Gewerbefläche, ZF=Zuschlagsfläche, VMF=Vermietbare Fläche (gerundet)