


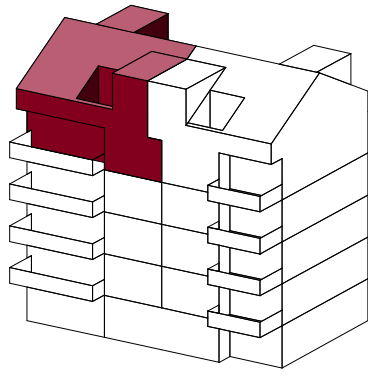

Wohnung 1032 3.OG

Grünmattstrasse 32, 8405 Winterthur

Änderungen bleiben vorbehalten.


Wohnungs-Nr.: 1032


Wohnungstyp: 5.5-Zimmerwohnung

Etage: 3./4.OG

Hauptnutzfläche: 137.3m²

Aussenfläche: 20.01m²

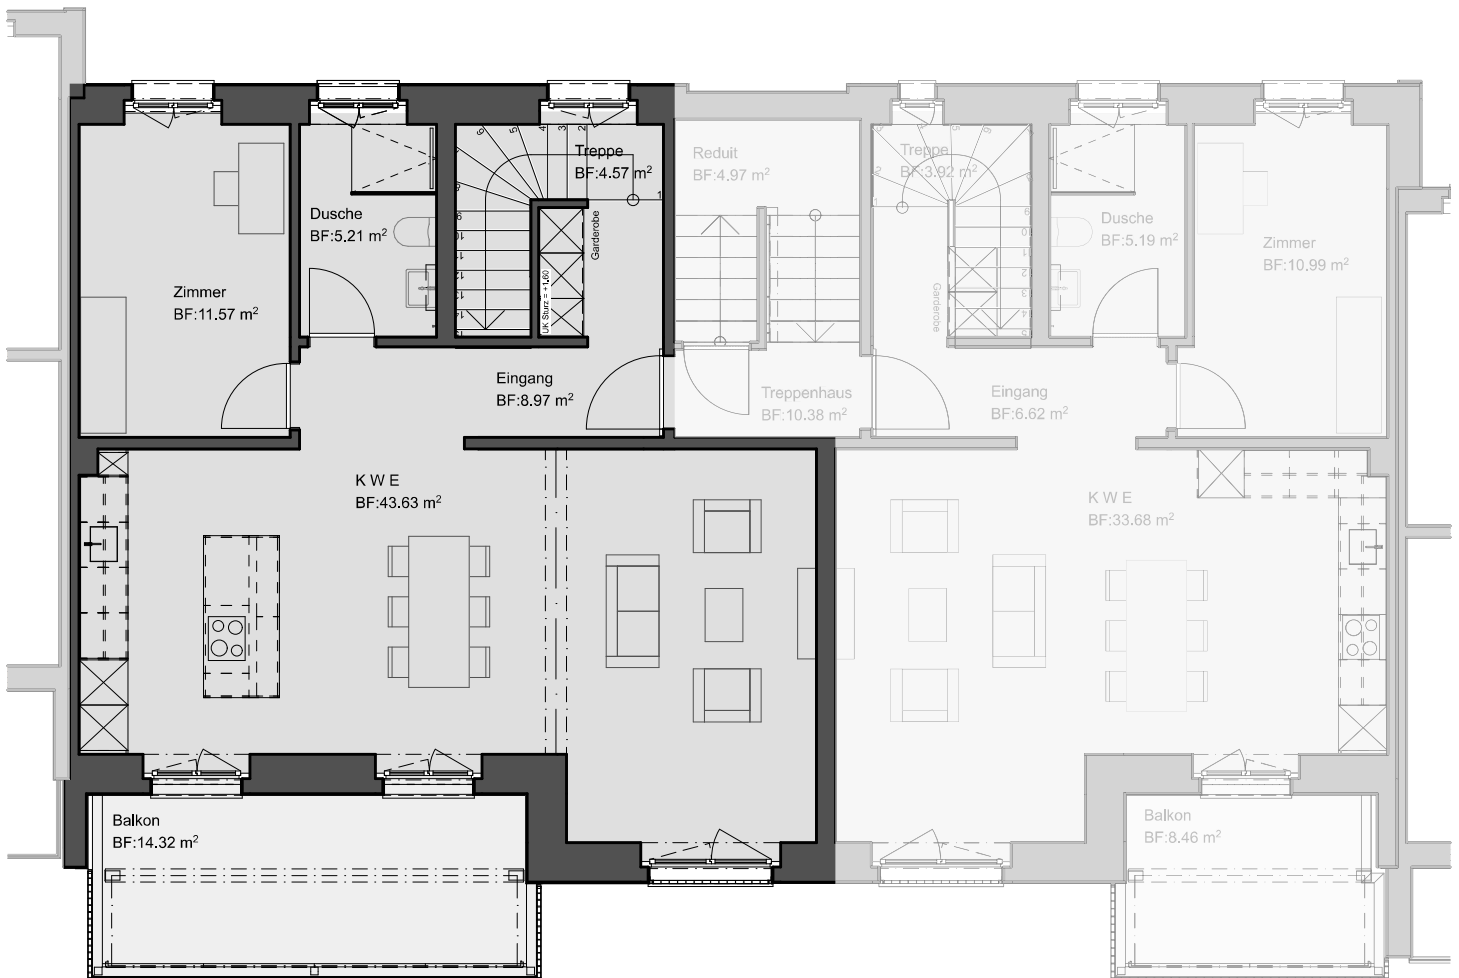

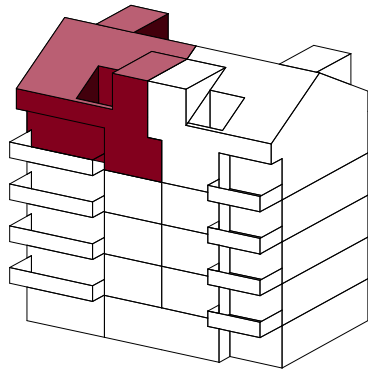

Wohnung 1032 4.OG

Grünmattstrasse 32, 8405 Winterthur

Änderungen bleiben vorbehalten.

Wohnungs-Nr.:	1032
Wohnungstyp:	5.5-Zimmerwohnung
Etage:	3./4.OG
Hauptnutzfläche:	137.3m ²
Aussenfläche:	20.01m ²

