


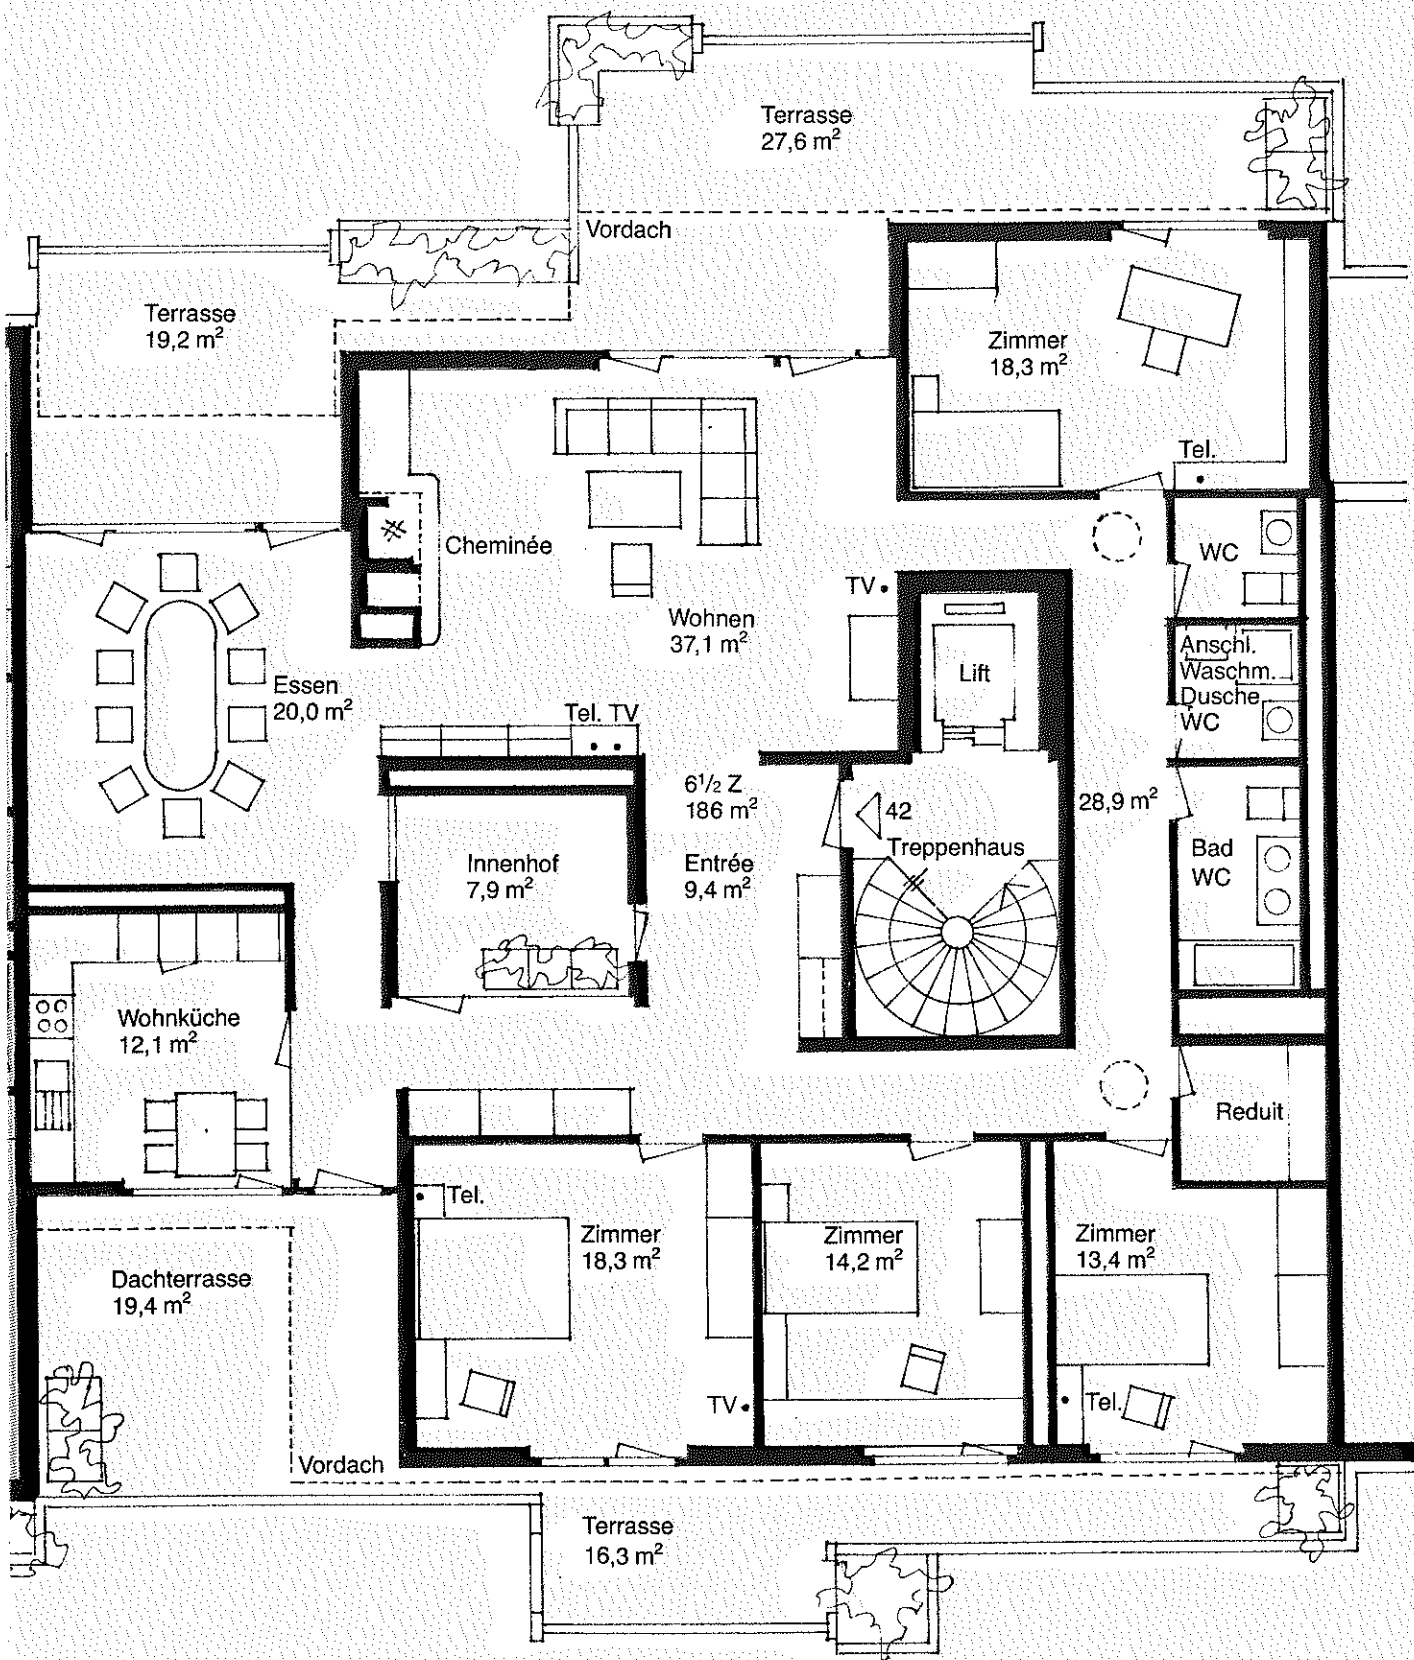

Attikageschoss

MST. 1:100.

Wohnungstyp	5 1/2 Z	6 1/2 Z
Netto Wohnfläche	153 m²	186 m²
Wohnungsnummer	41	42

3065 Bolligen · Stampachgasse 6 + 4

9