

Liegenschafts-Nr. 006755
Adresse Schorenweg 40
4058 Basel

Nutzungsart Wohngebäude


Bewirtschafter

Druckdatum 01.12.2025
Aktuelle Situation

Etage 8. Obergeschoss

Vermietungsplan (ID)

	VWAGF*	ZF*	VMF*
006755.03.0805	49.7	0.0	50

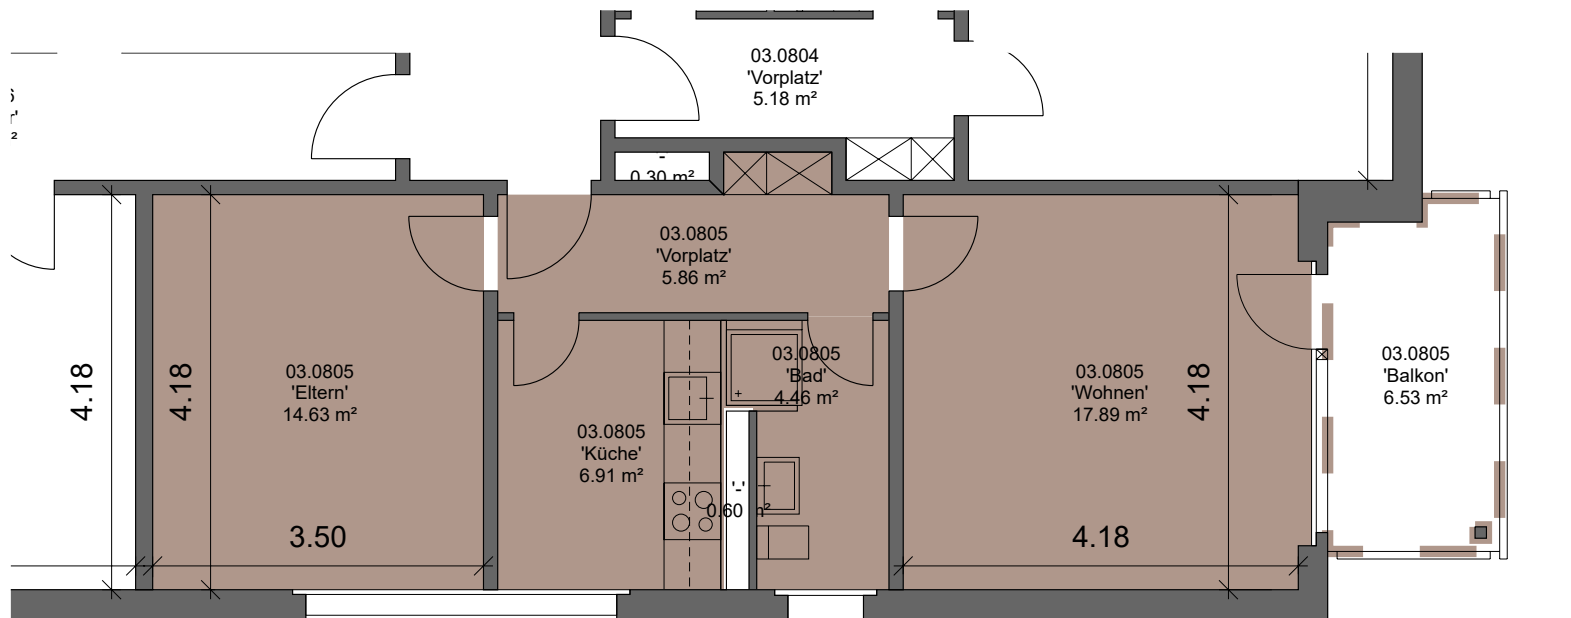

*Dieser Vermietungsplan hat ausschliesslich informellen Charakter. Der Interessent bzw. Mieter kann aus dem Vermietungsplan daher keinerlei Ansprüche ableiten. Für Mietflächen, Masse, Grundrisse, Einbauelemente, Türansläge usw. gelten ausschliesslich die in der Hauptmietvertragsurkunde gemachten Angaben. Alle Massangaben sind für Ausführungs- und Bestellungs-zwecke vor Ort zu prüfen. Nichttragende Wände müssen vor Abbruch bezüglich Statik mit einem Fachplaner geprüft werden. VWAGF=Vermietbare Wohn-, Arbeits- u. Gewerbefläche, ZF=Zuschlagsfläche, VMF=Vermietbare Fläche (gerundet)

