


DÉTAILS TECHNIQUES :

Accès via 2 ascenseurs et 1 monte-charge avec
les dimensions suivantes : 2,30 m x 1,60 m x 2 m
et charge utile de 1500 kg.

Charge utile de la dalle : 400 kg par mètre
carré.

Hauteur des locaux : 3 mètres environ.

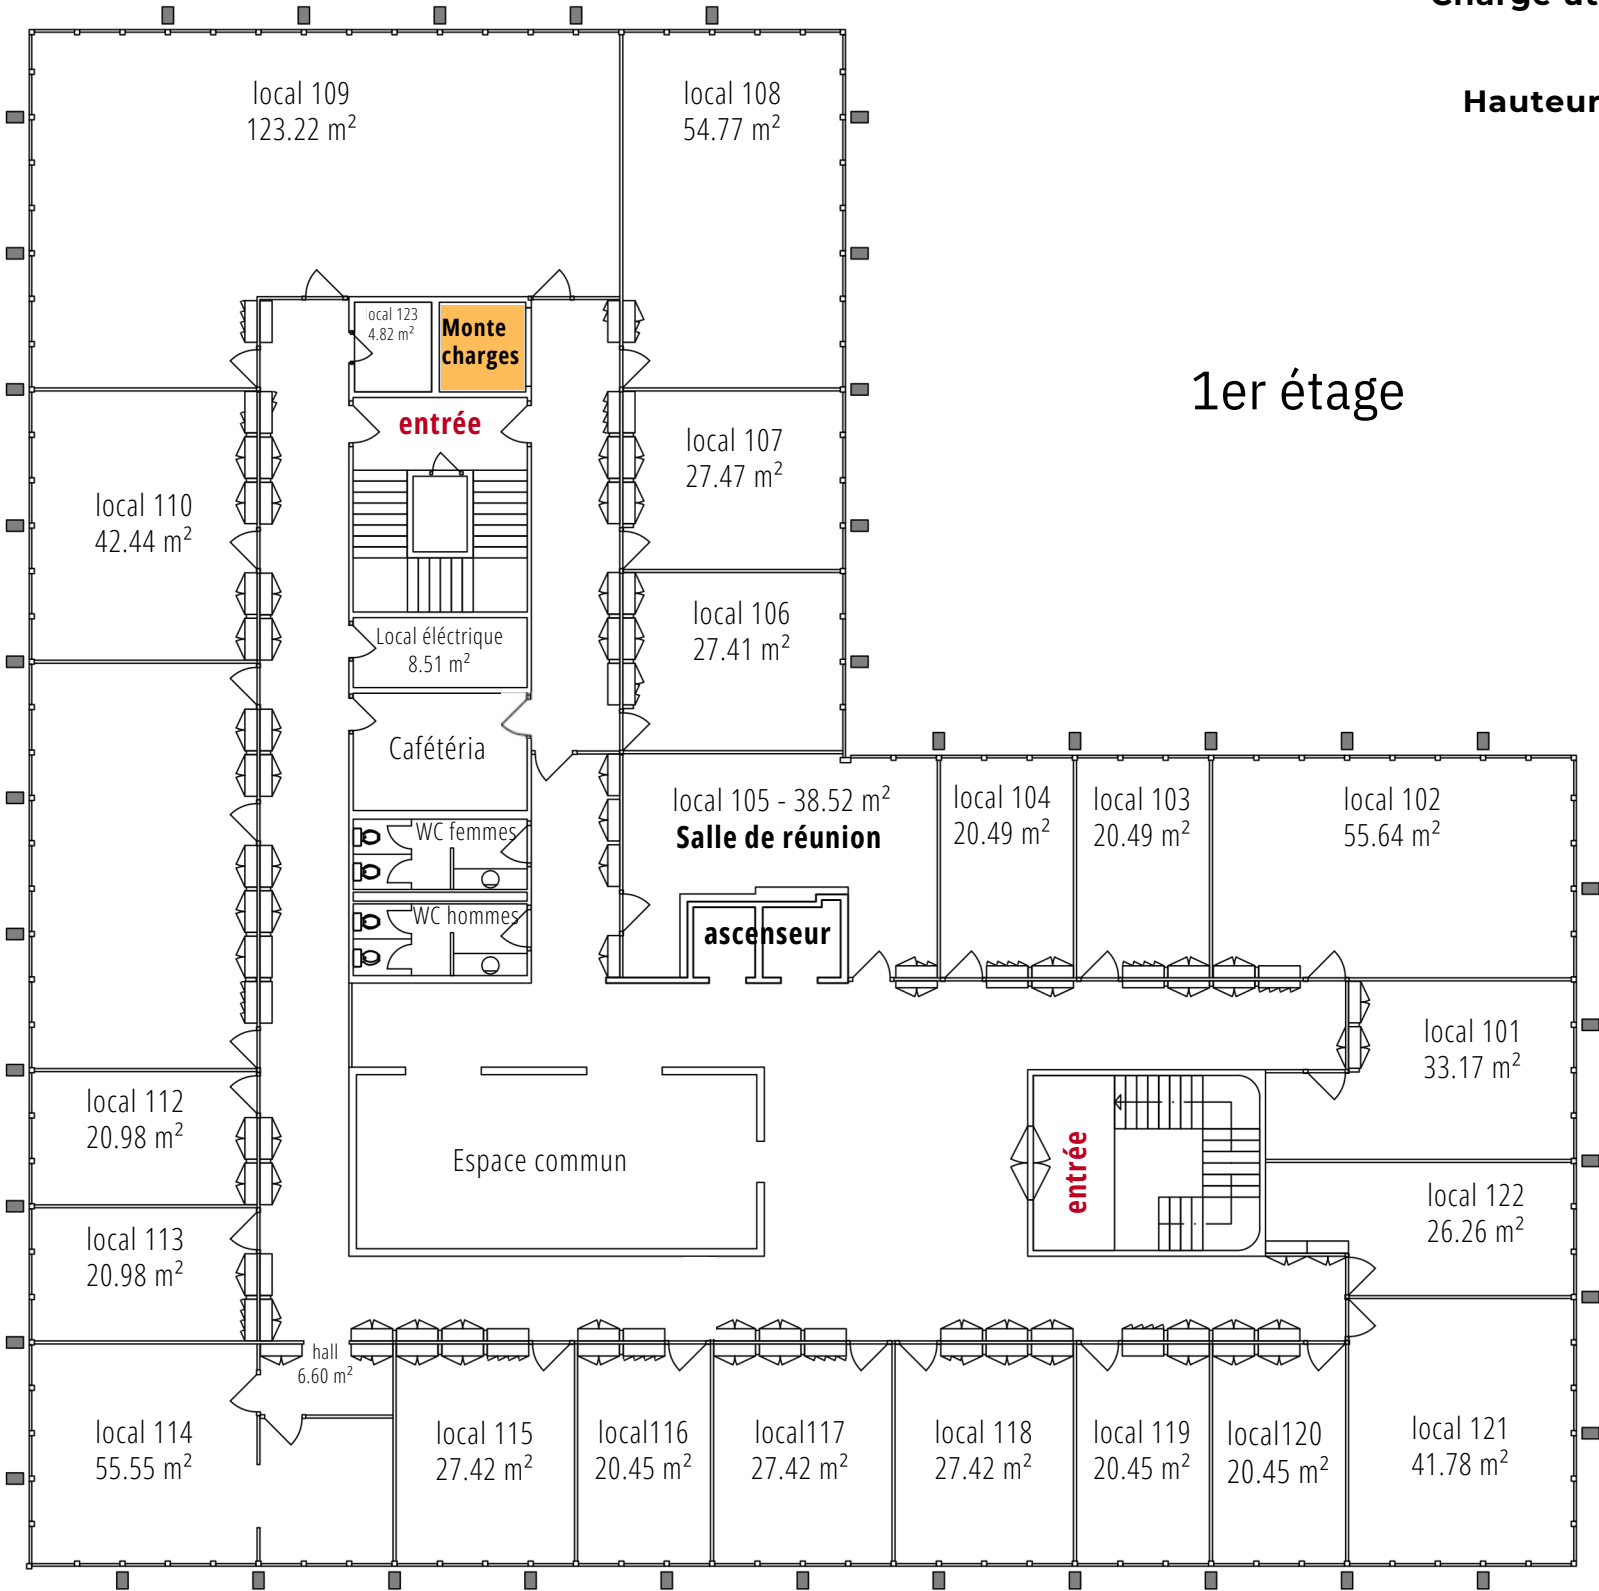

DÉTAILS TECHNIQUES :

Accès via 2 ascenseurs et 1 monte-charge avec les dimensions suivantes : 2,30 m x 1,60 m x 2 m et charge utile de 1500 kg.

Charge utile de la dalle : 400 kg par mètre carré.

Hauteur des locaux : 3 mètres environ.

