



DOSSIER N°12032
CARRIÈRE 32
FRIBOURG
APPARTEMENT N°12032.00.002
2.5 PIÈCES - REZ

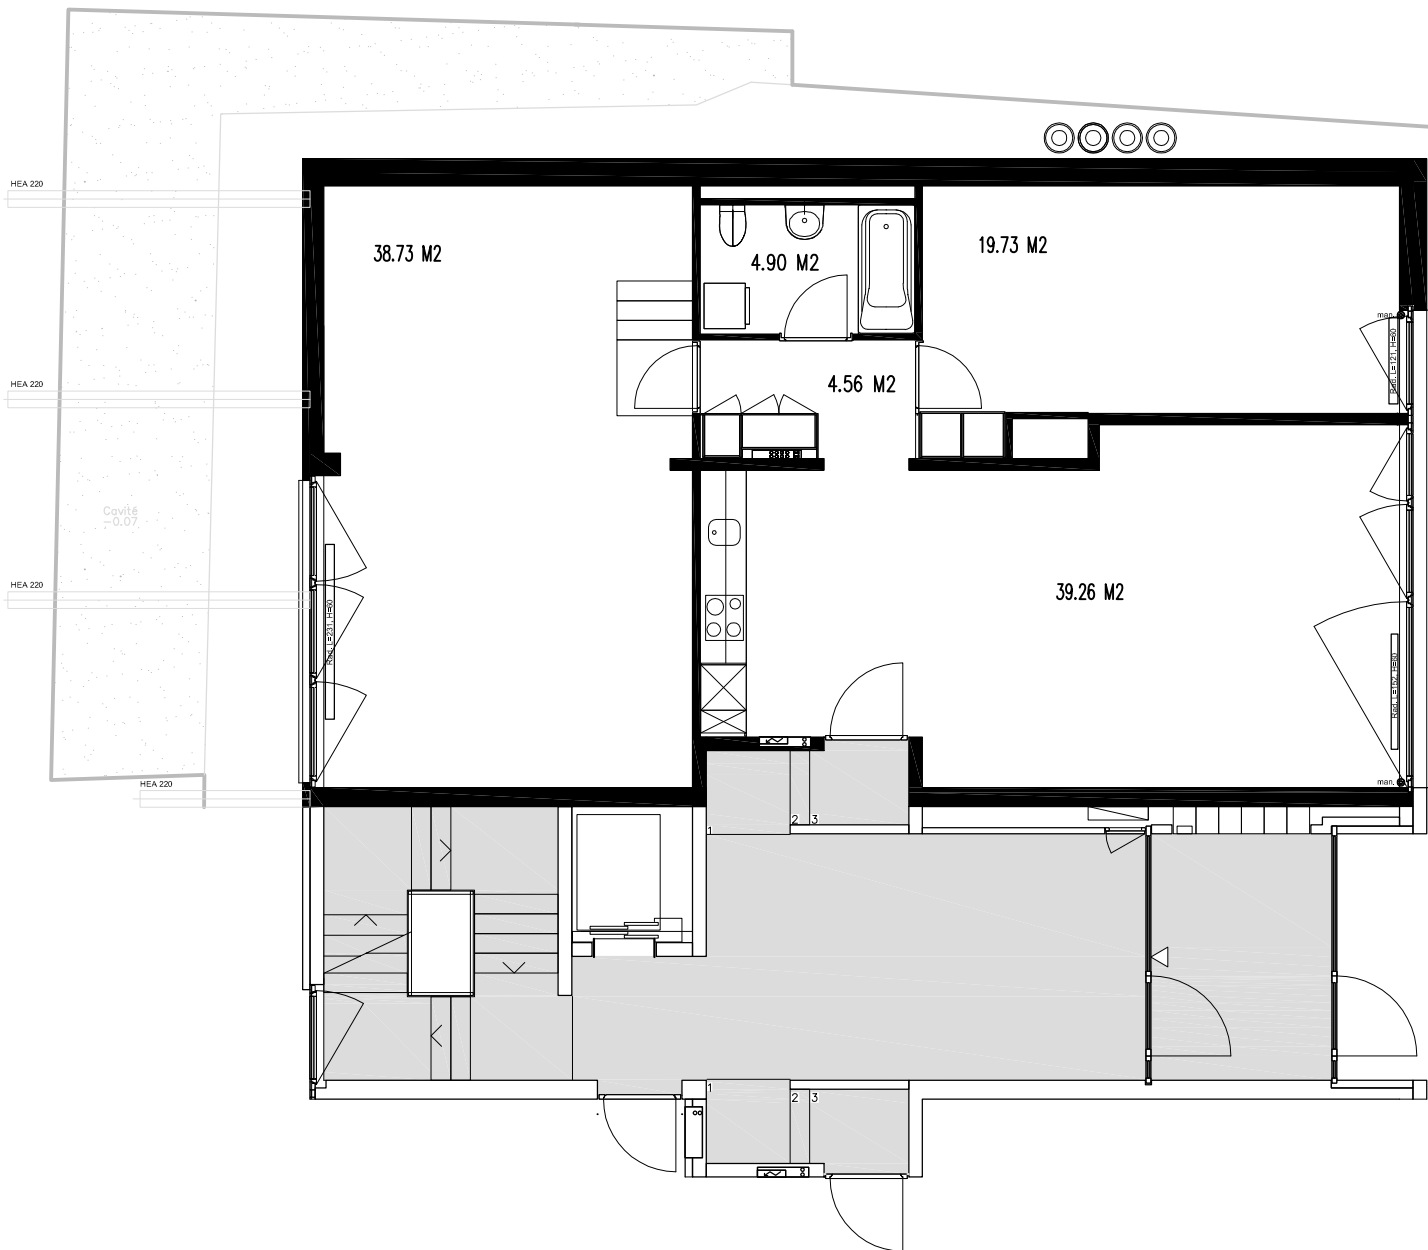

HALL	4.56 m ²	SEJOUR-CUISINE	39.26 m ²
SALLE DE BAINS LESS.	4.90 m ²	REDUIT	38.73 m ²
.	.	CHAMBRE	19.73 m ²
.	.	.	.
.	.	.	.

SURFACE APPARTEMENT 107.18 m²

SURFACE TOTALE 107.18 m²

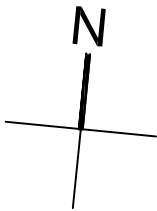

1 centimetre = 1 metre

Plan à titre indicatif, sans garantie, le bâtiment peut présenter des différences et a priorité sur les plans.