


Échelle: 1:100


0 1 2 3m
1:100

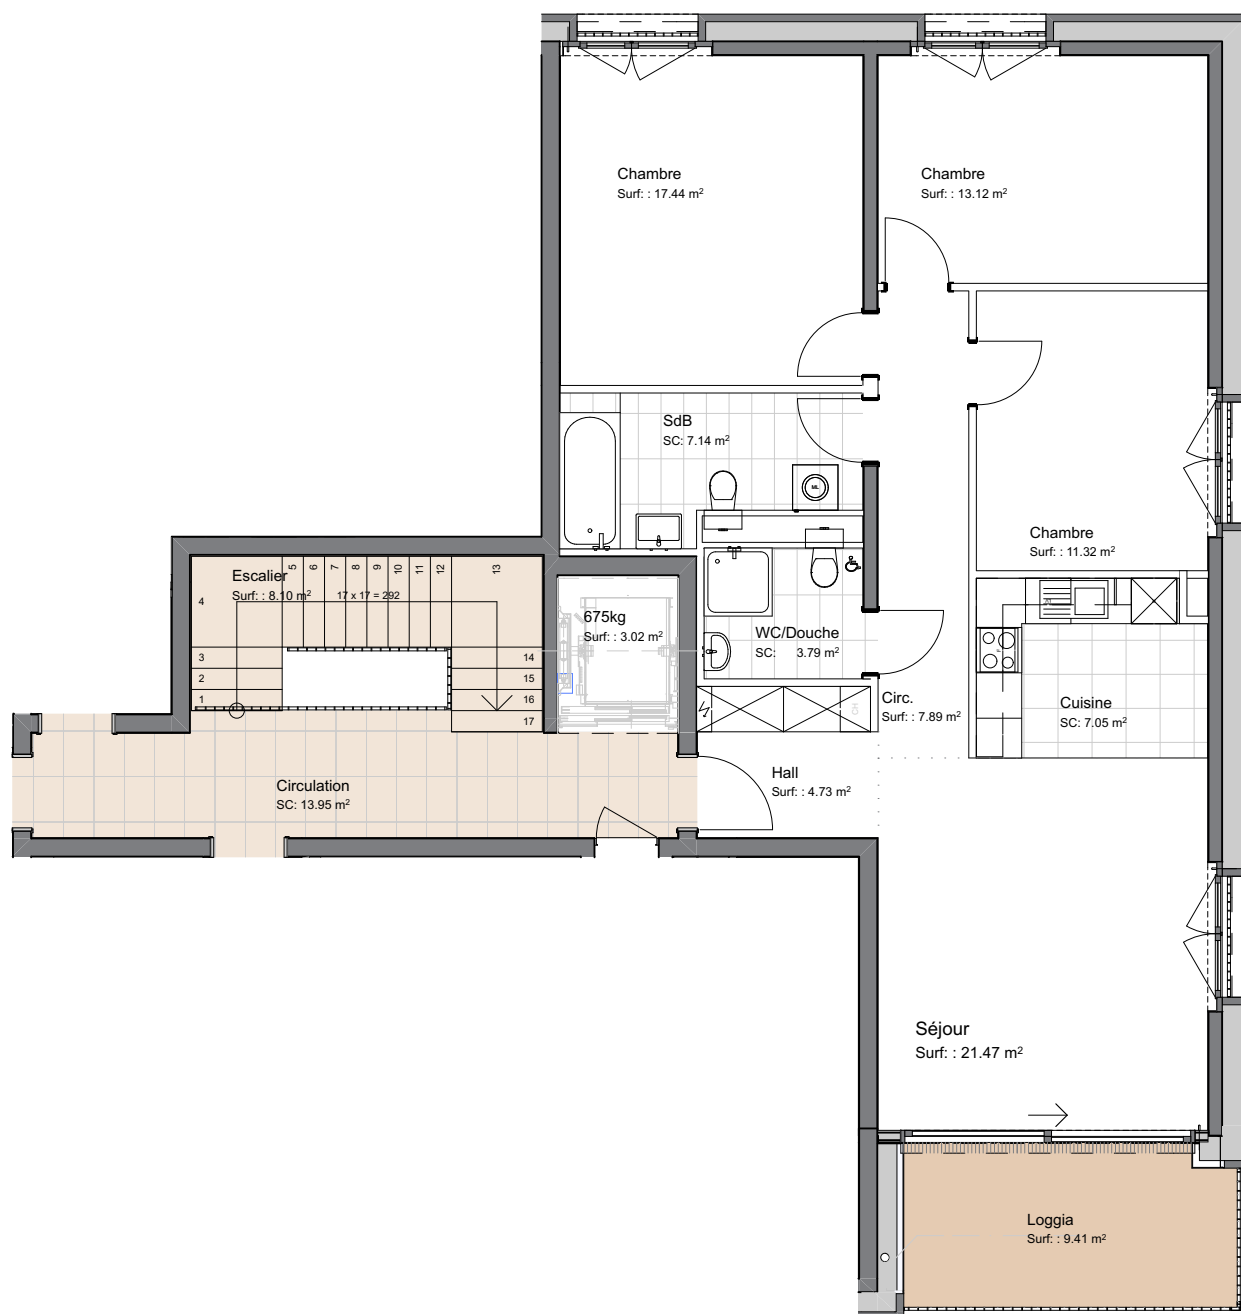

B24 - S4 - 4,5 pces
Ch. des Saules 20a & 20b



Etage	Numéro	Pièces	SNH selon USPI
Etage 2	S4B-24	4,5 pièces	93.95 m²

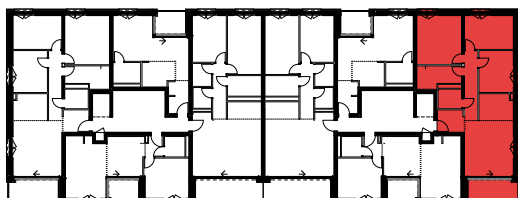

Ce plan n'est pas un document contractuel, toute modification demeure réservée

AMARANS
— Nyon —

W E C K
A E B Y



Avenue Auguste-Tissot 18
Case Postale 1185
1001 Lausanne

location@weck-aeby.ch
T:021/923 35 20
F:021/923 35 29