


OK F ST = +4.45
 OK FER = +2.95
 OK RD = +4.87
 OK RR = +2.87
 ALUFESTERBAUX
 VR 60

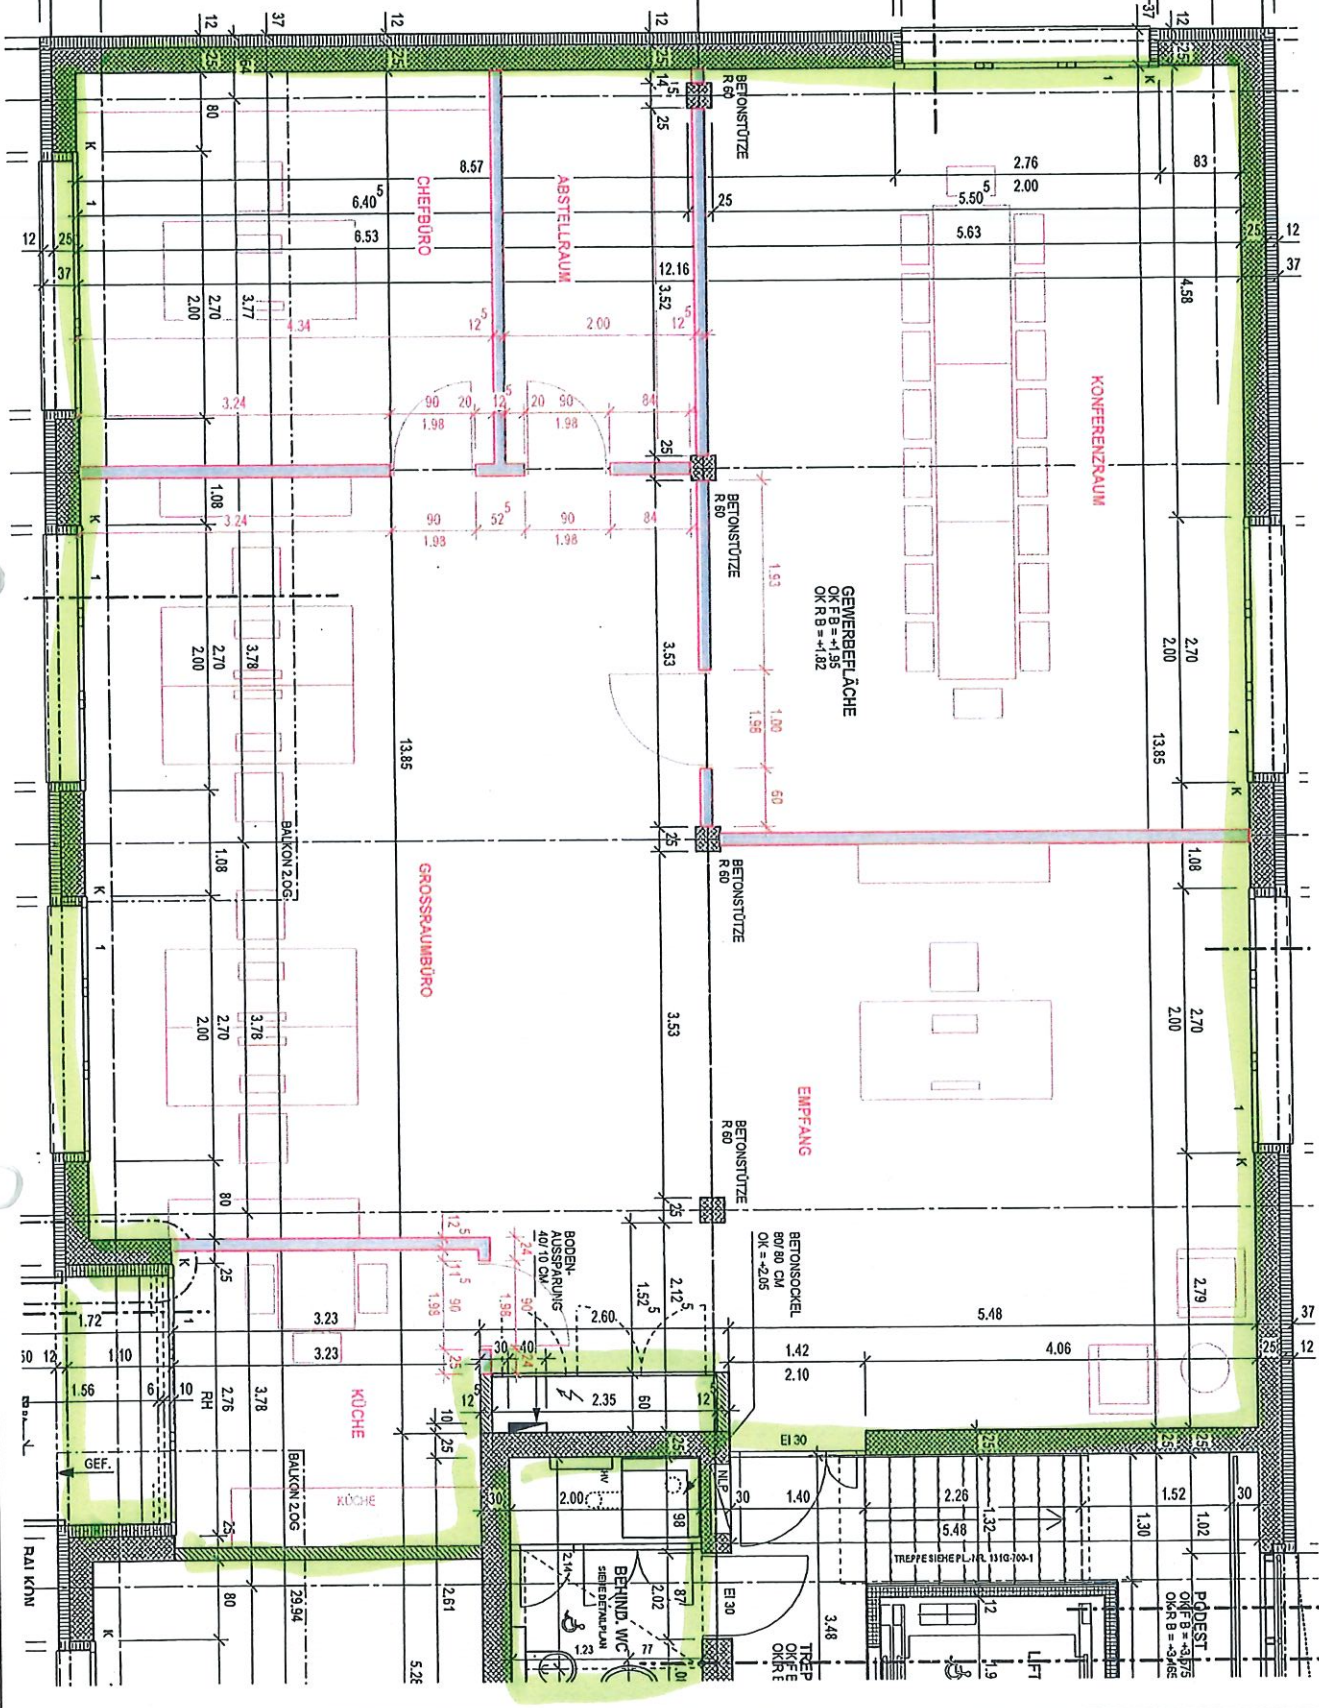

OBJEKT: LAND AUSBAU GEWERBE LANDSTRASSE 175 5430 WETTINGEN		PL. - NR. 909-100	
WERKPLAN HAUS G 1.OBERGESCHOSS 175	1:50	DATUM: 12.02.2009 / YK	REVIDIERT:
ARCHITEKT: THALMANN STEGER ARCHITEKTEN LANDSTRASSE 177 5430 WETTINGEN T 056 438 00 11 F 056 438 00 10 architektur@thalmannsteger.ch			
BAUHERR: CPV/CAP COOP PERSONALVERSICHERUNG GENOSSENSCHAFT DORNACHERSTRASSE 154 4002 BASEL			