

PROJEKT FÜR WOHNN- & GESCHÄFTSRAUM AN DER MELCHLIGERSTRASSE.

Das Aussparen und Ausspitzen
von horizontalen Mauer Schlitzfen
ist unzulässig.


MASSSTAB. 1:50.

Stürze entlasten!

Ständer mit Kopf- & Fuss-Platten & Winkel

Stegversteifungen bei den Stützen.

Schweissvorschriften

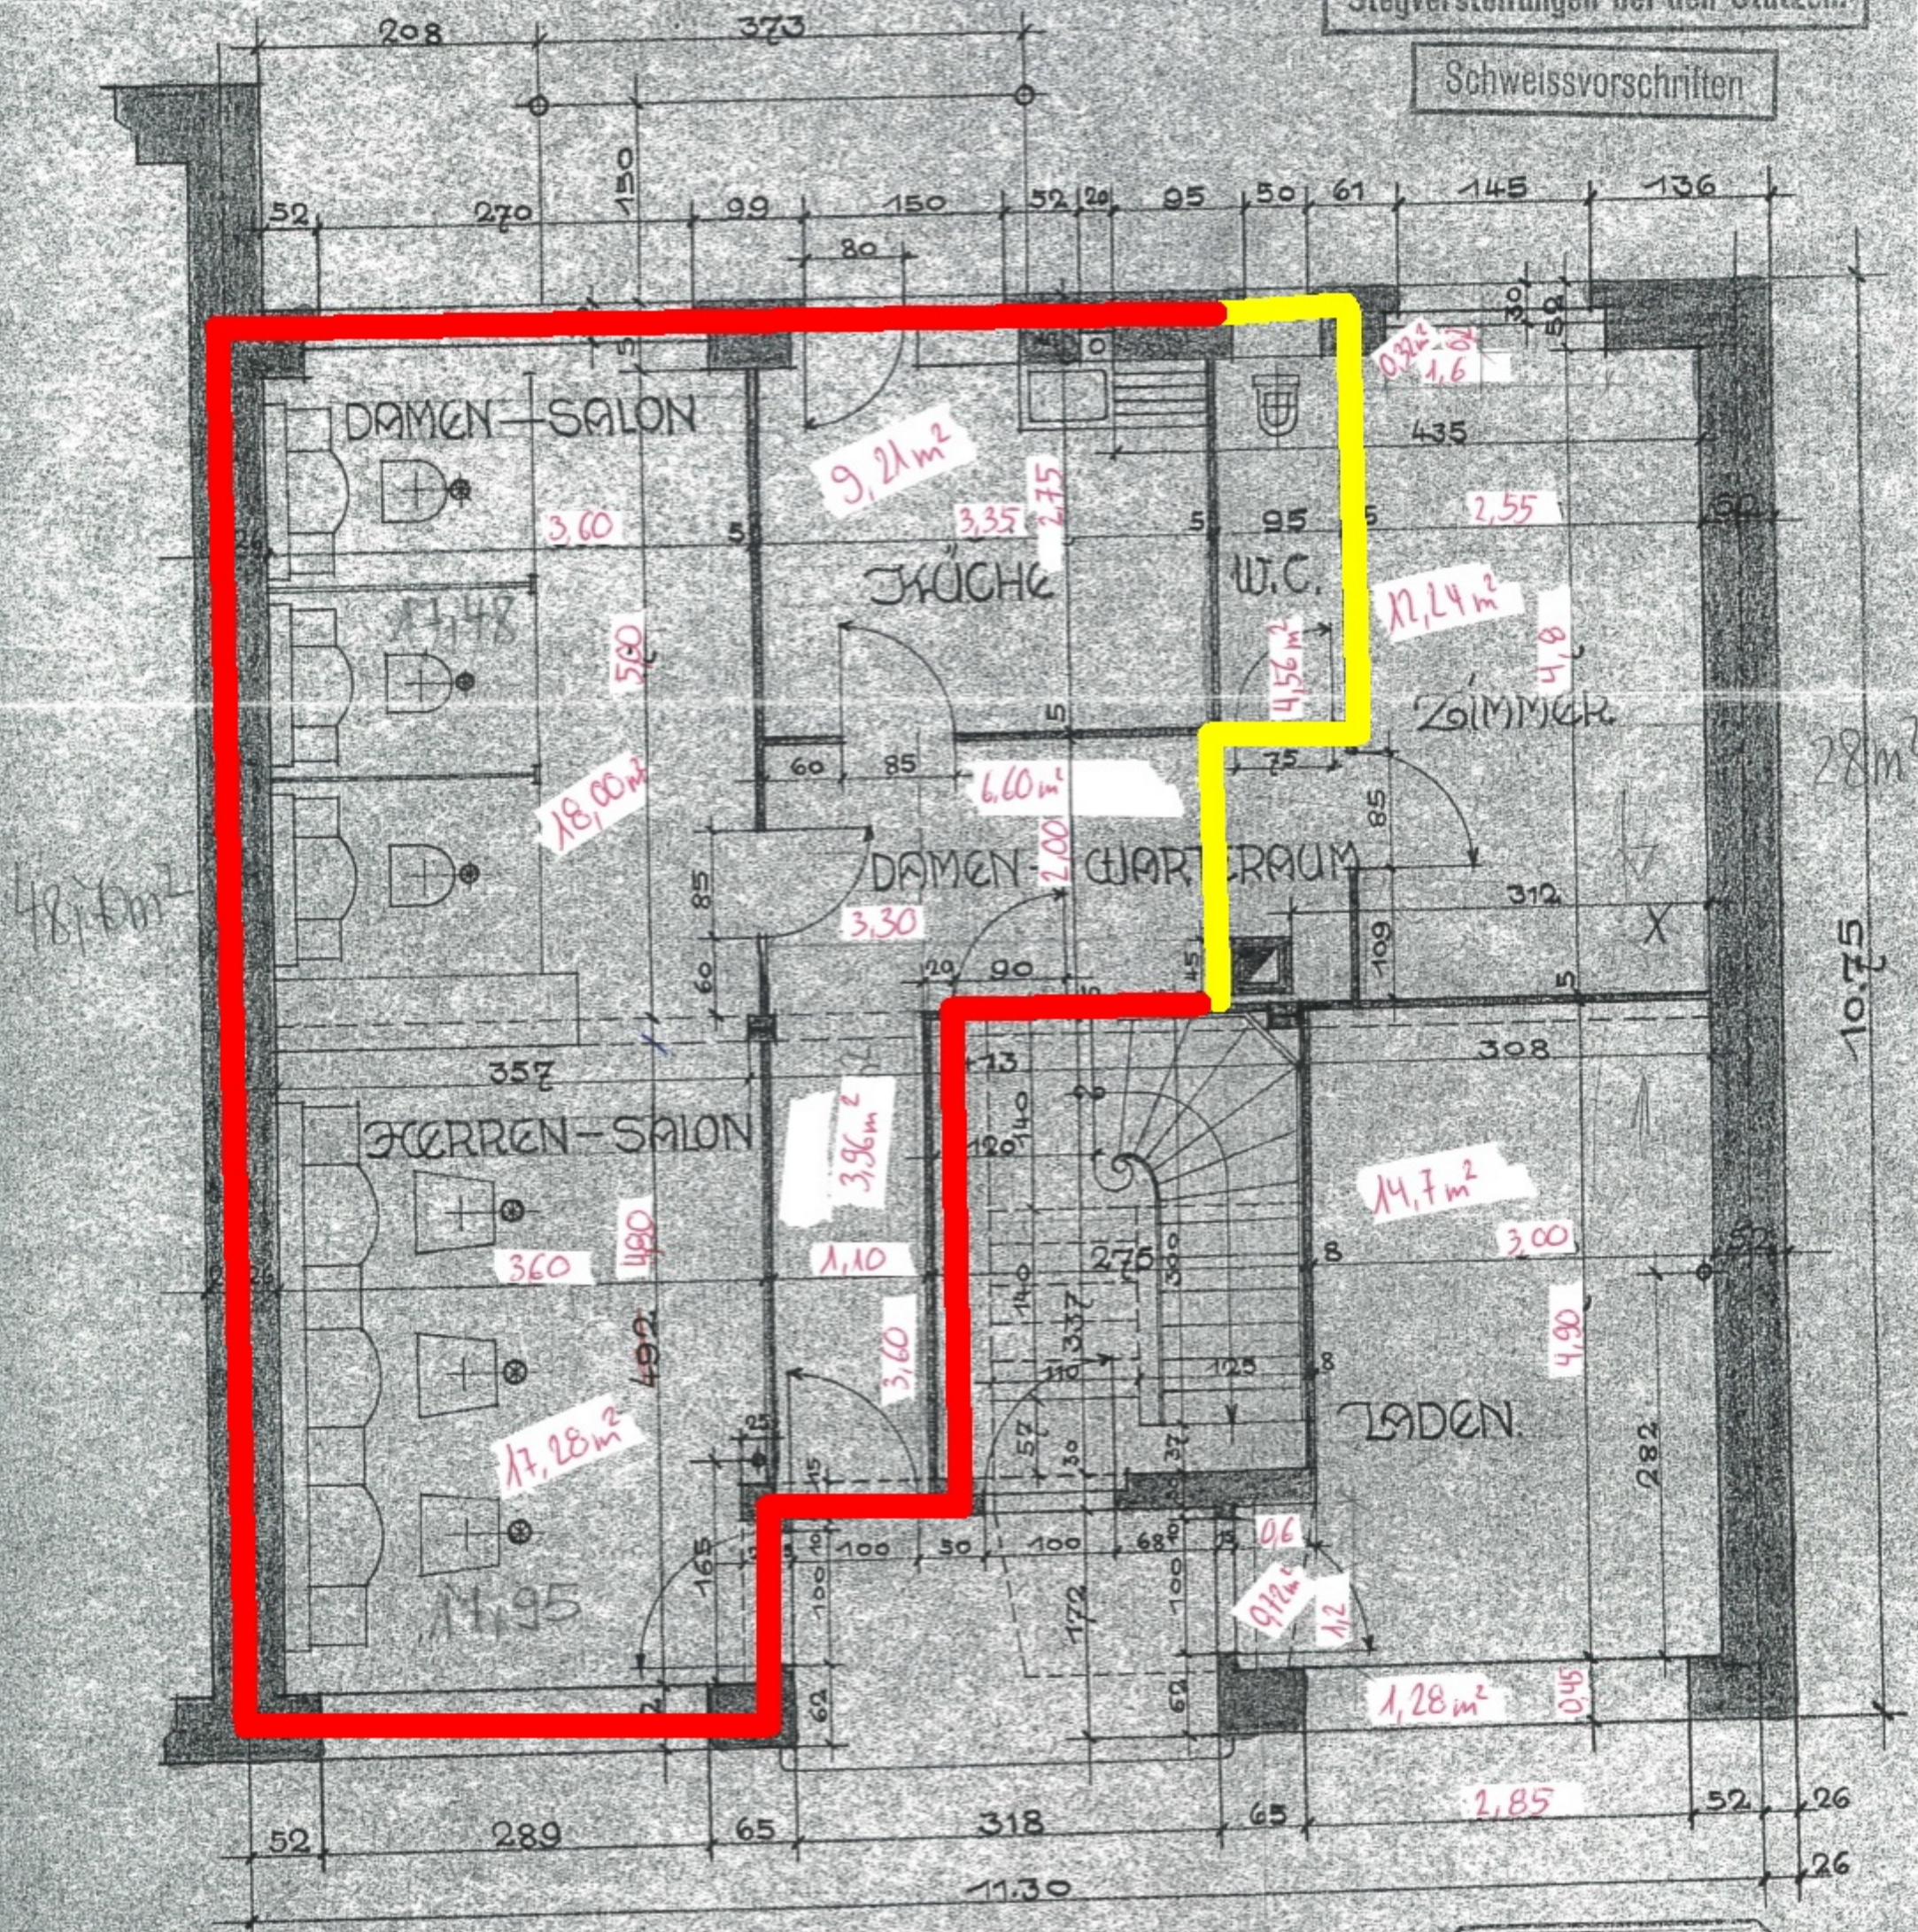

PARTERRE.

EINGESEHEN
BASEL 25 AUG 1933