


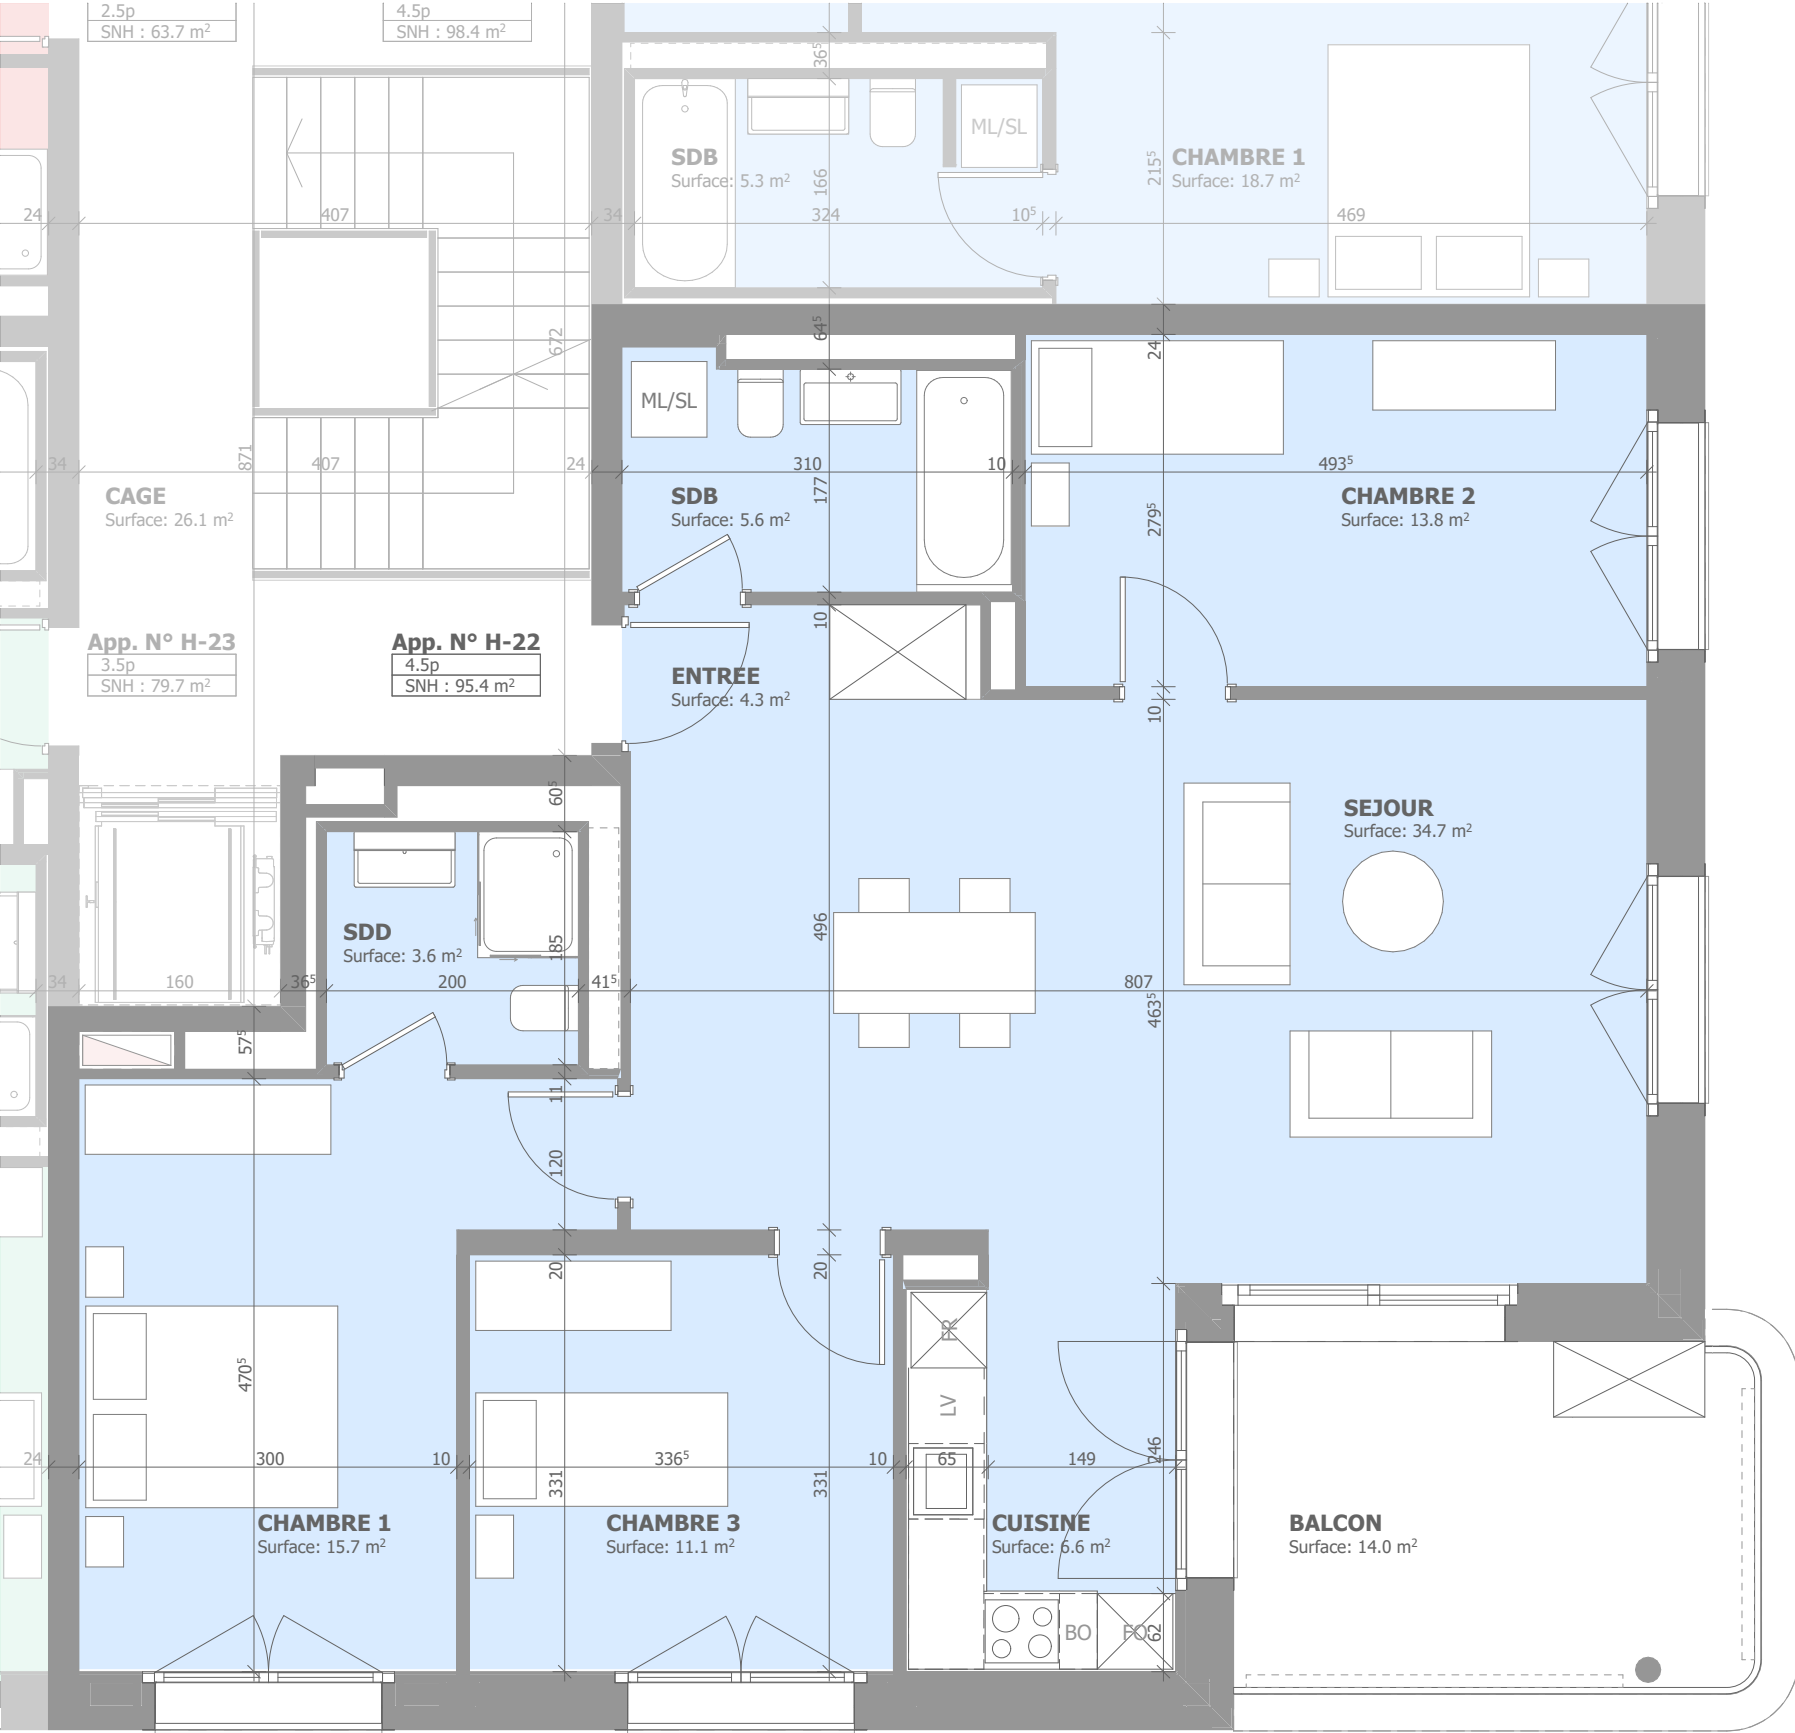


APPARTEMENT H-22 / 4.5 pièces

Surface nette habitable	95.4 m ²
Surface balcon	14.0 m ²
Surface Locative	109.4 m ²

Plan général



Coupe générale

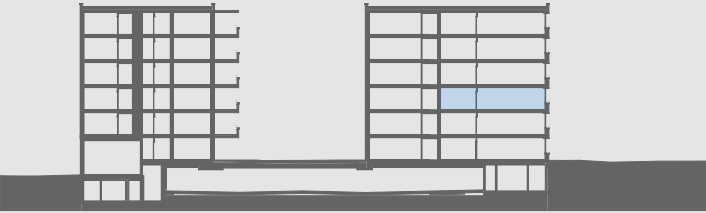

Calcul surface nette habitable

Somme des surfaces des pièces aménageables situées à l'intérieur des murs extérieurs et des cloisons, qui sont affectées à l'habitat. Y compris armoires encastrées, bloc de cuisines, escaliers intérieurs.

Bailleur : Locataire :

