

GUGGACH PARK

Käferholzstrasse 60, 8057 Zürich


Whg.-Nr. **HN5-3B**

Zimmer **4.5**

Etage **3.OG**

Mietfläche **117.4 m²**

Aussenfläche **10.6 m²**

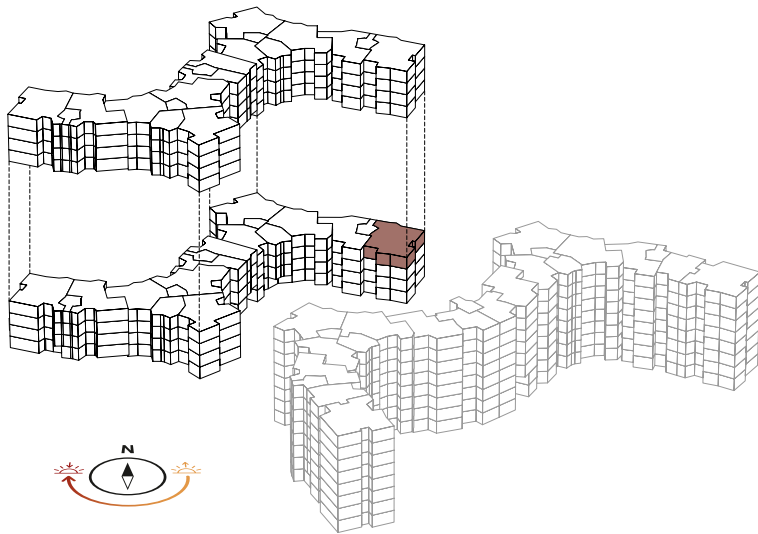

www.guggachpark.ch



1 m 2 m 3 m 4 m 5 m

Massstab 1:100

Änderungen und Abweichungen gegenüber den publizierten Angaben bleiben ausdrücklich vorbehalten.